


Ограждение пандуса N1  
(155)

Ограждение пандуса N2  
(155)


Условные обозначения

31,17 -жилая площадь  
56,64 -площадь квартиры  
59,15 -общая площадь  
квартиры  
2 -количество комнат

СХЕМА КОМПОНОВКИ

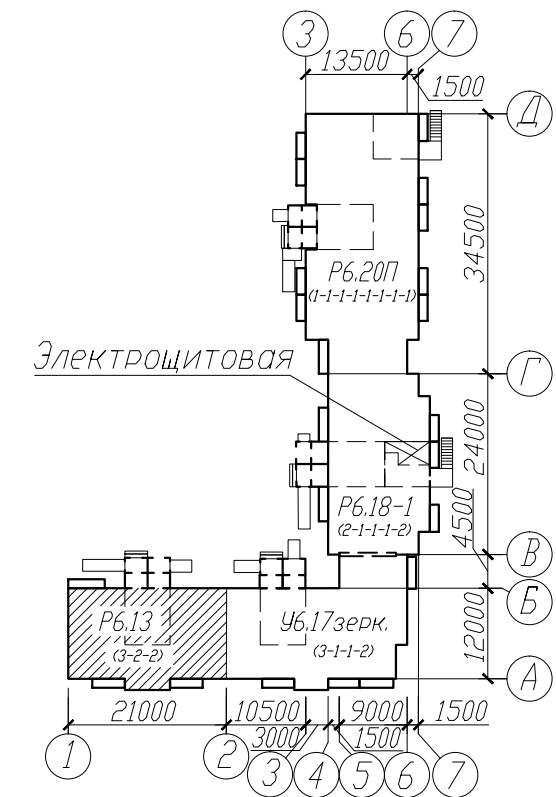

7. Внутренние двери в квартирах установить на цементно-песчаном растворе М50 толщиной 30мм.
8. Двери ДН 21-13апцС2 см. л. 186

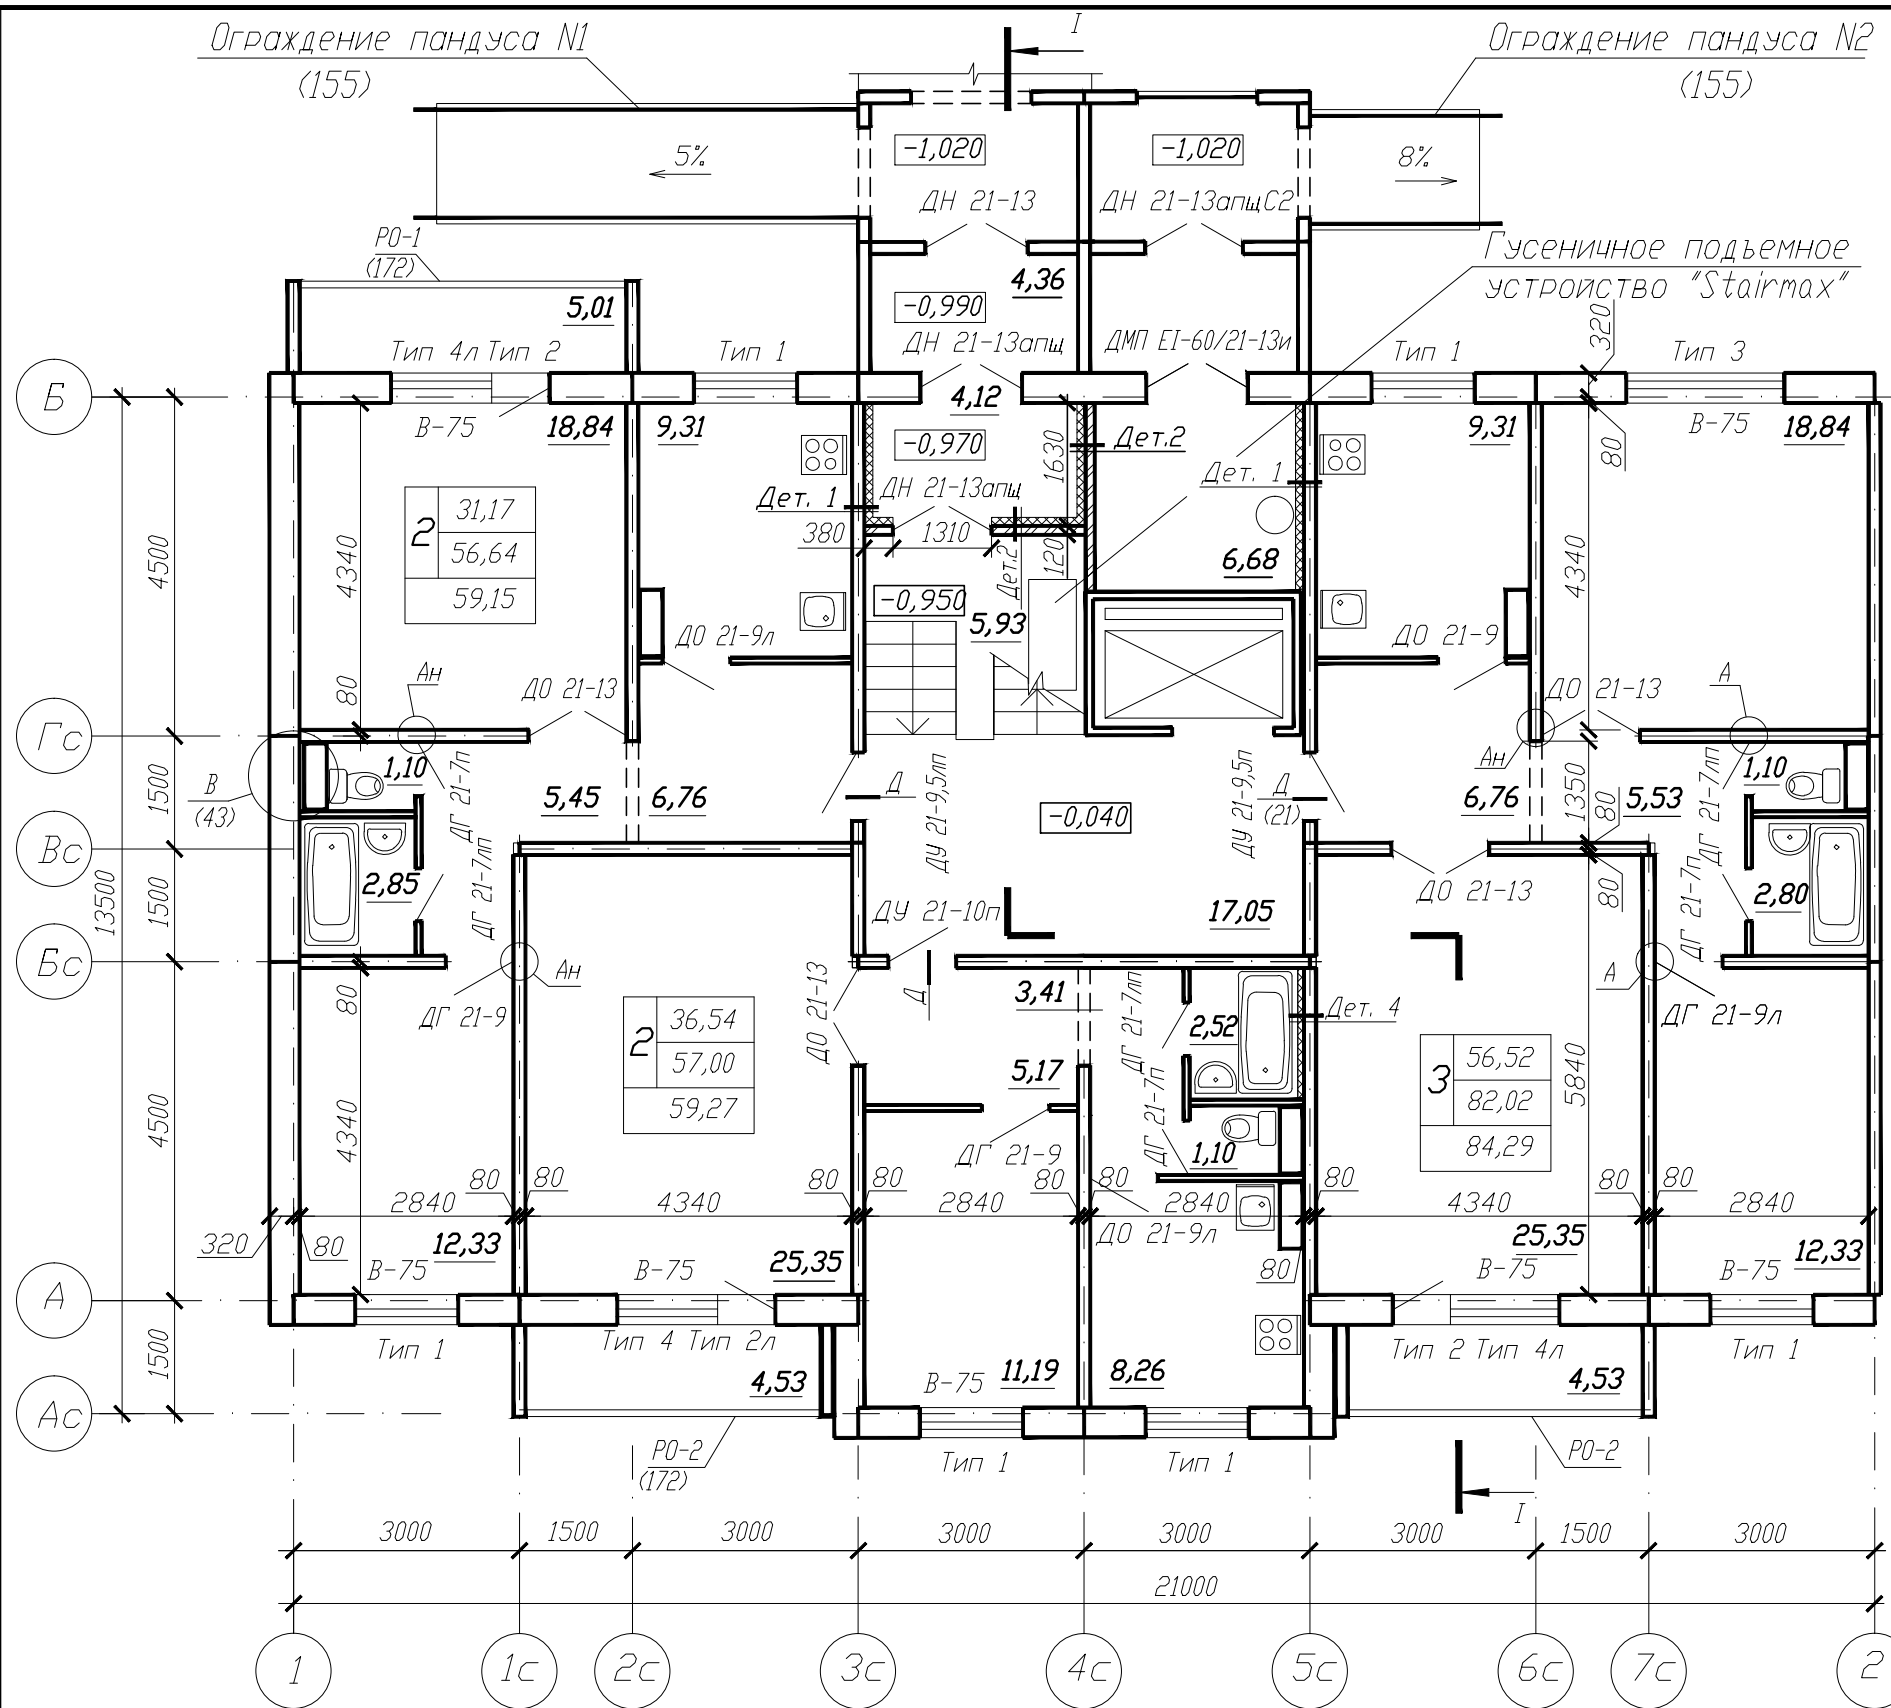

1. Указание по устройству двери ДМП Е1-60/21-13и см. л. 186
2. Детали 1, 2 см. л. 167. Деталь 4, узел А см. л. 168
3. Разрез I-I см. л. 27
4. Спецификацию столярных изделий см. л. 185-186
5. Гусеничное подъемное устройство "Stairmax" см. спецификацию л. 211
6. Двери ДУ 21-9,5 на первом этаже установить согласно узла Д см. л. 21

					185/5-13-АС-1				
					Жилой дом по ул. 10-я Чередовая - пер. Д. Бедного в ЛАО г. Омска				
Изм.	Долж.	Лист	№ док	Подпись	Дата	Блок-секция Р6.13	Стадия	Лист	Листов
							Р	19	
						План первого этажа	КАПМ ЗАО ЗСЖБ-6		
Гип	Панас								
Нормокон.	Васюкович								
Нач. отд.	Ланцевич								
Проверил	Устюгова								
Разработал	Маркова								