


Условные обозначения:  
 35,43 - жилая площадь  
 62,71 - площадь квартиры  
 65,06 - общая площадь  
 (с учетом лоджий с пониж. коэф.)  
 2 - количество комнат квартиры

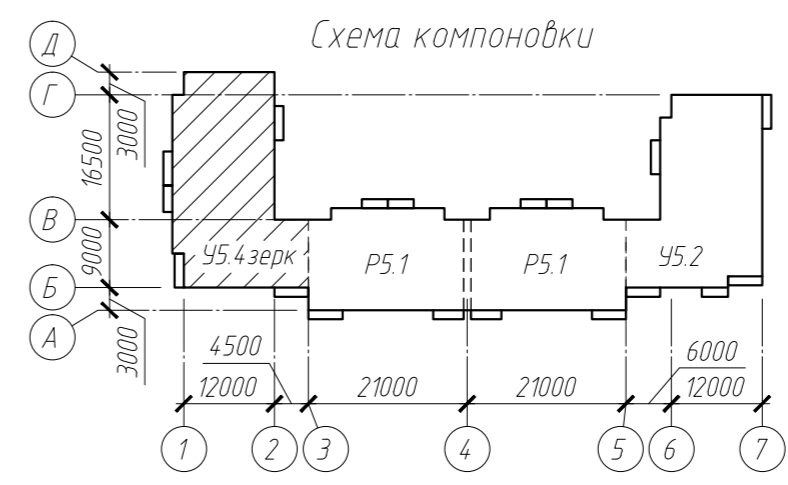

Экспликация помещений

Номер помещения	Наименование	Площадь, м <sup>2</sup>	Кат. помещения
1	Лестничная клетка	25,26	
2	Межквартирный холл	Перем.	
3	Лестничный холл	19,81	
4	Тамбур	Перем.	
5	Велосипедная	6,68	В4

\* Площади помещений смотреть на планах этажей

Согласовано	
Изм. №	
Подпись и дата	
Имя и инв. №	

						199/5-14-5-АС-1			
						Квартал жилых домов в границах улиц Малиновского-Тюленина - проспект Королева в САО г. Омска			
Изм.	Кол.уч.	Лист	№ док.	Подпись	Дата	Жилой дом №5	Стадия	Лист	Листов
Разраб.	Устюгова						Р	20	
Проверил	Сараева					Блок-секция 45.4 зерк. План 1 этажа	<b>КАПМ</b> <b>АО ЗСЖБ-6</b>		
Н.контр.	Долганова								