
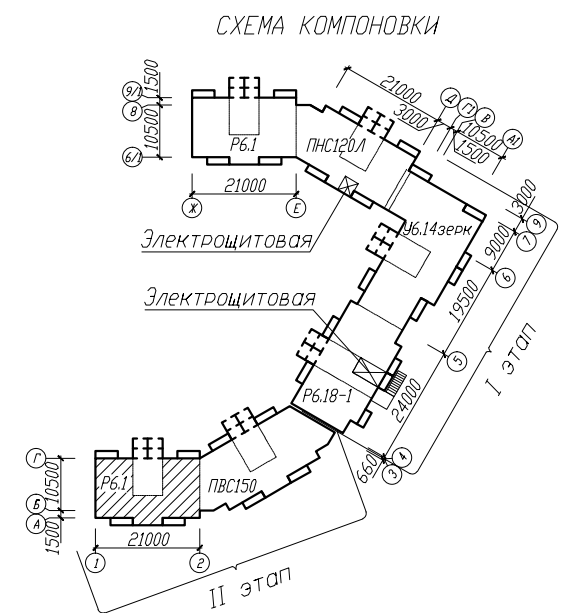


Согласовано

Инв.№ подл. Подпись и дата

Взам. инв.№

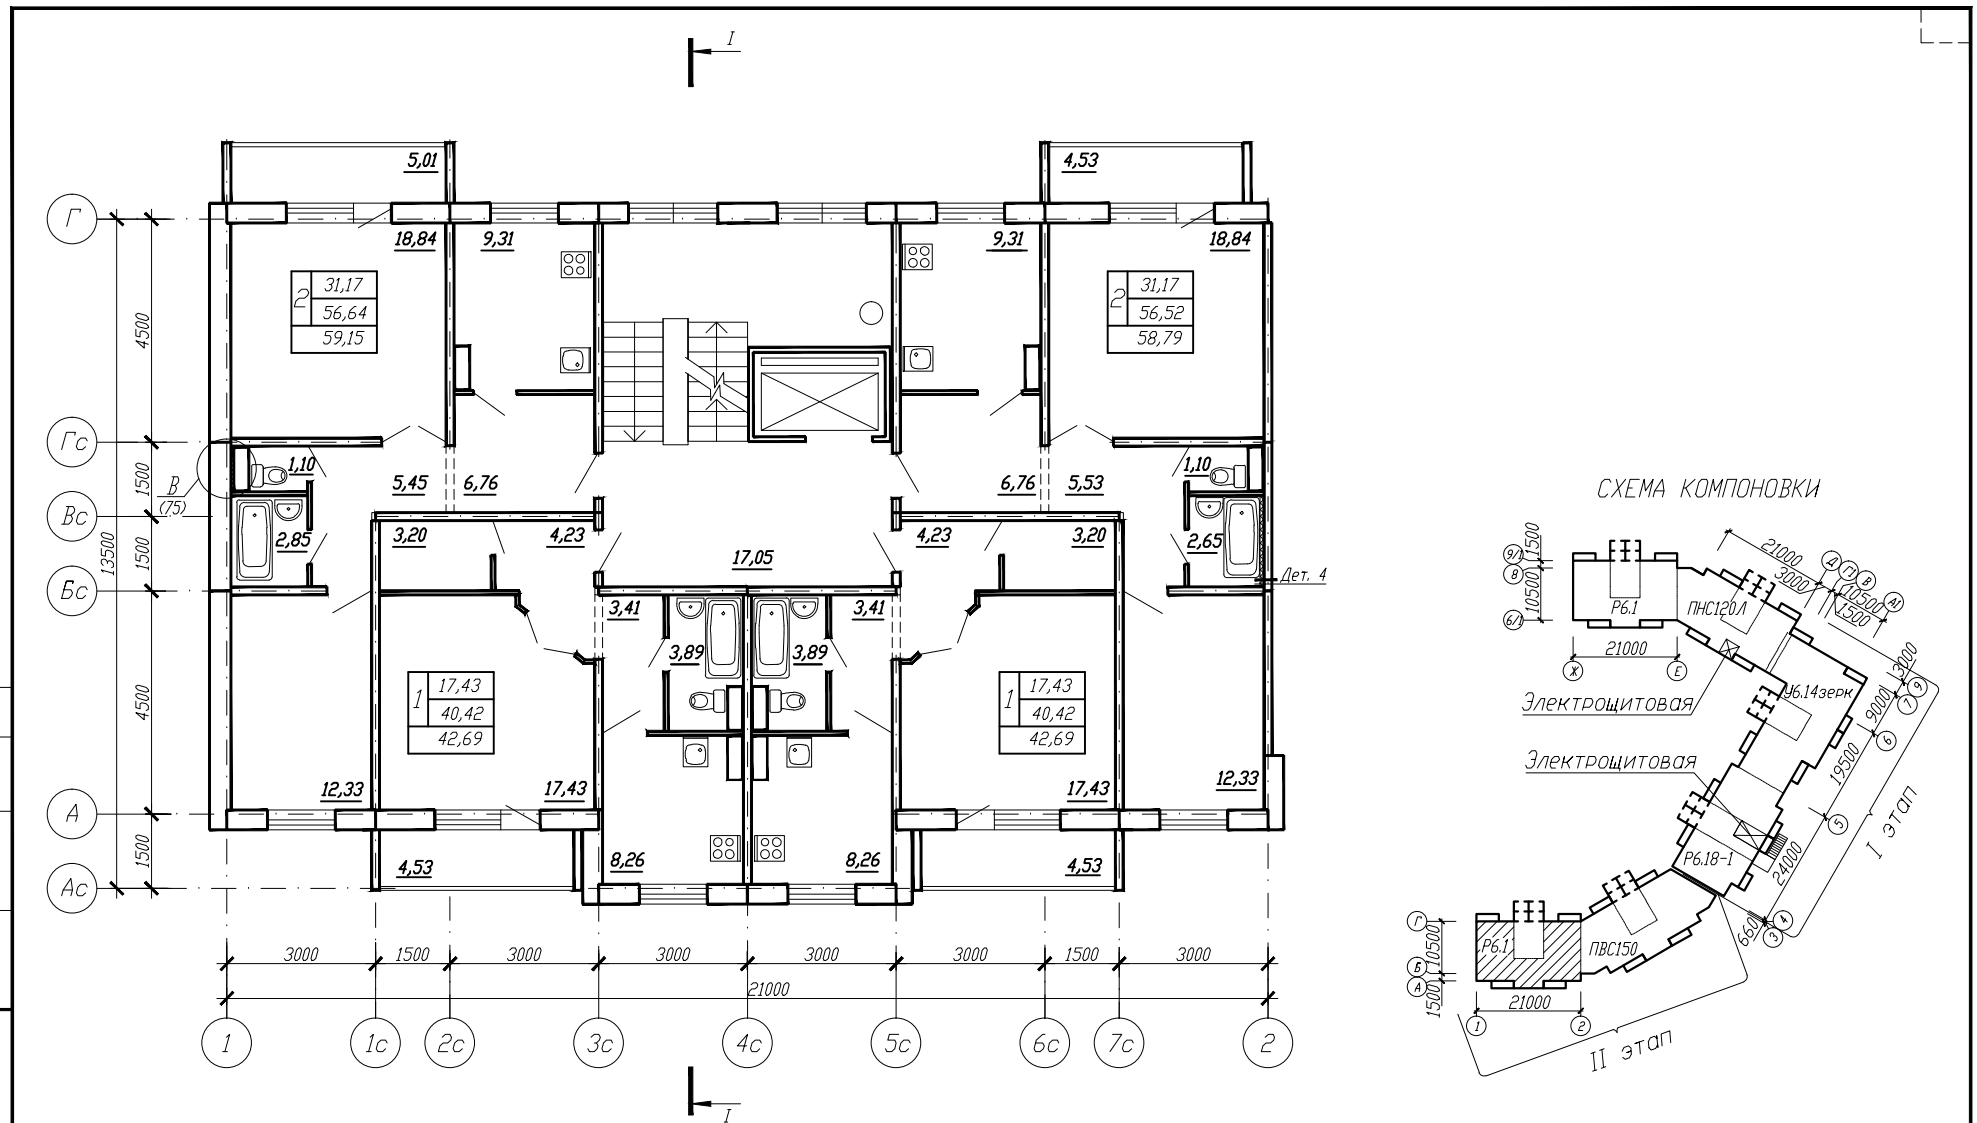

						108/5-07-12-АС-1			
						Жилой квартал по ул. 1 Поселковая в САО г. Омска			
<i>Изм.</i>	<i>Кол.уч.</i>	<i>Лист</i>	<i>№ док.</i>	<i>Подпись</i>	<i>Дата</i>	Жилой дом №12	<i>Стадия</i>	<i>Лист</i>	<i>Листов</i>
						Блок-секция Р6.1	Р	29	
ГИП	Ланас					План типового этажа в осях 1-2	КАПМ		
Н.контр.	Васюкович						ЗАО ЗСЖБ-6		
Нач.отд.	Ланцевич								
Проверил	Маркова								
Разработал	Молчанова								