


СХЕМА КОМПОНОВКИ

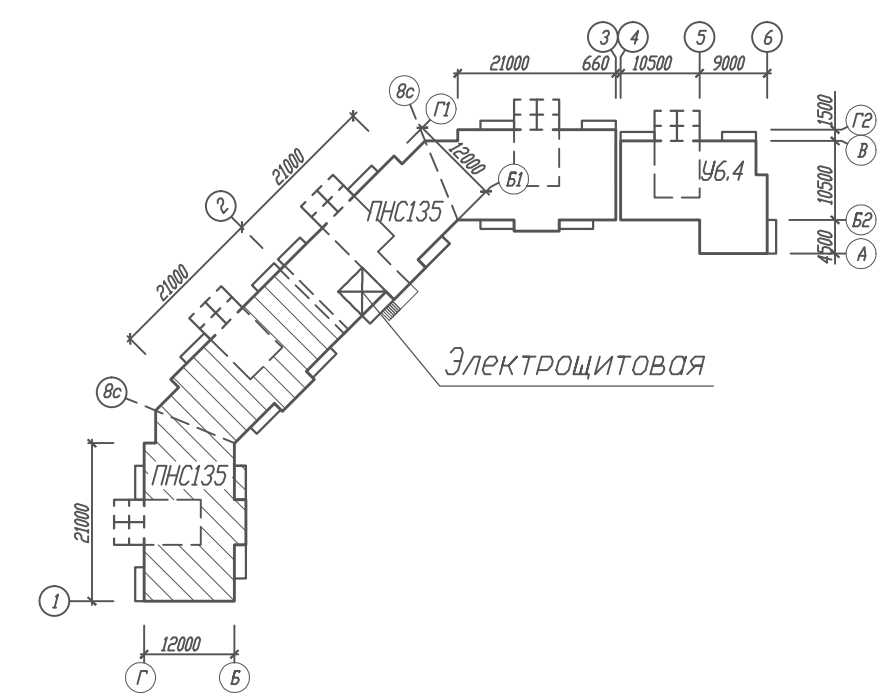

Согласовано

Инв.№ подл. Подпись и дата  
Взам. инв.№

					170/5-12-1-АС-1				
					Жилой квартал в границах улиц 22 Декабря, Граничная, 12 Декабря в КАО г. Омска				
Измен.	Долж.	Лист	№ док.	Подпись	Дата	Жилой дом №1	Стадия	Лист	Листов
		ГИП		Панас		Блок-секция ПНС135	Р	25	
		Нормокон.		Васюкович					
		Нач. отд.		Ланцевич					
		Проверил		Устюгова					
		Разработал		Маркова					
План типового этажа в осях 1-8с							К А П М ЗАО ЗСЖБ-6		