
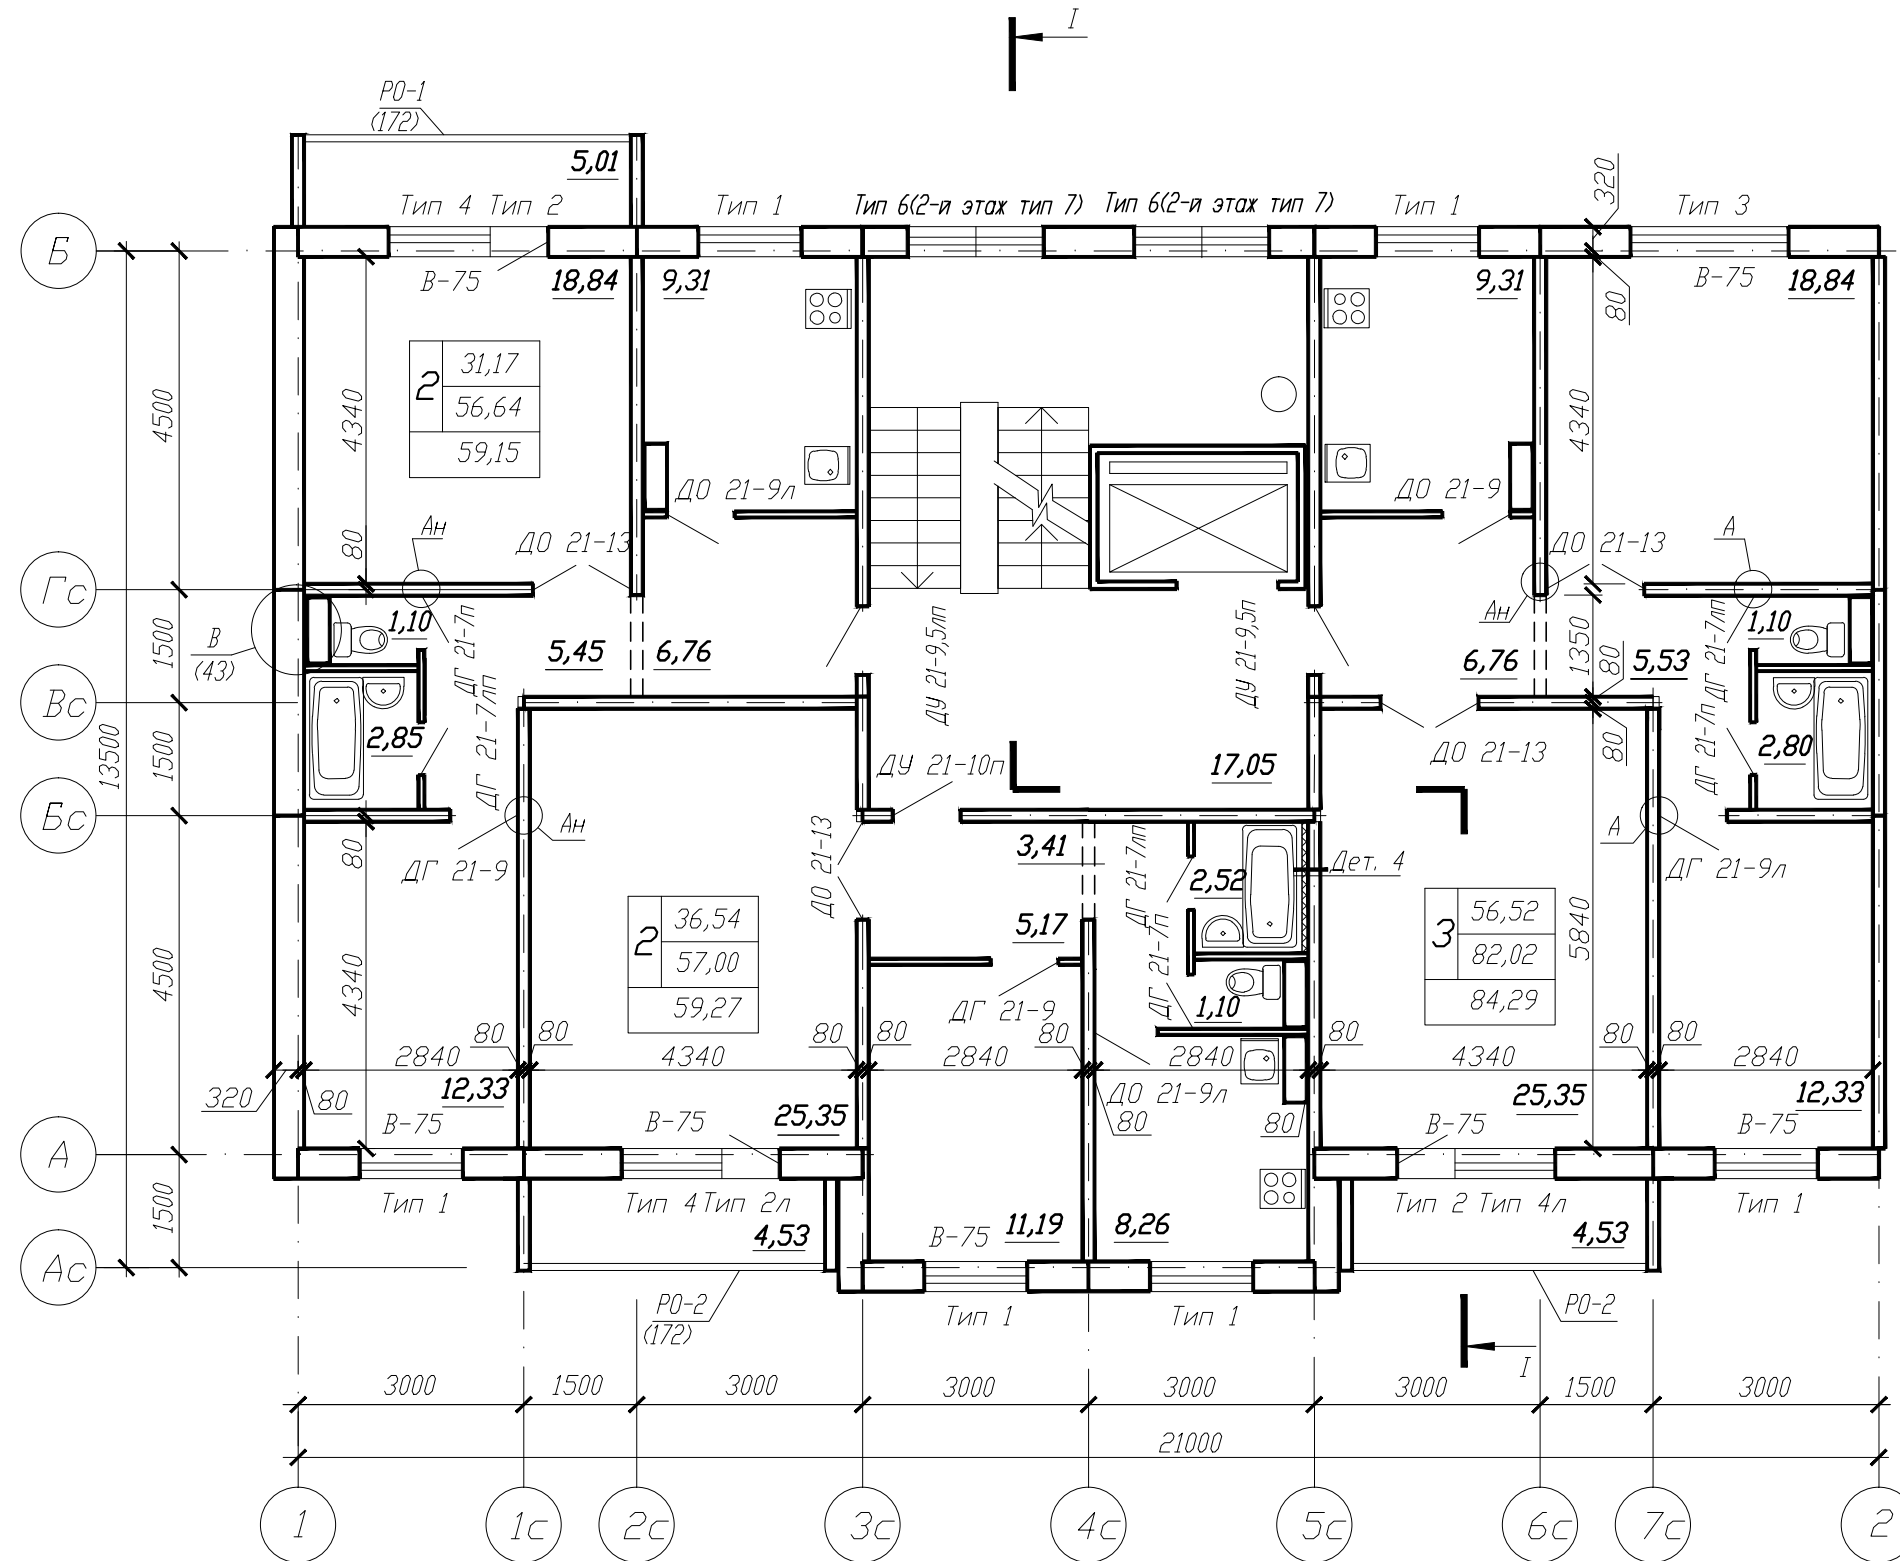


Условные обозначения

- 31,17 -жилая площадь
- 56,64-площадь квартиры
- 59,15 -общая площадь
квартиры
- 2 -количество комнат

СХЕМА КОМПОНОВКИ

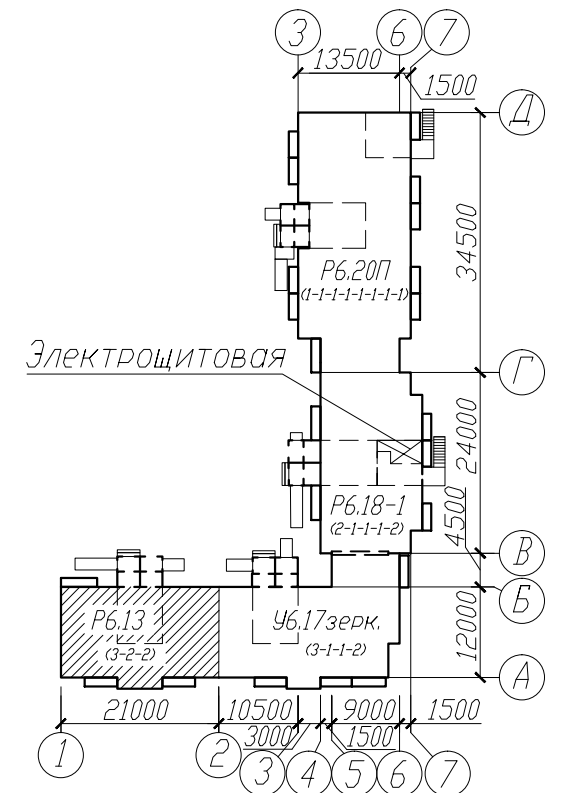

1. Детали 1, 2 см. л. 167. Деталь 4, узел А см. л. 168
2. Разрез I-I см. л. 27
3. Спецификацию столярных изделий см. л. 185-186

					185/5-13-АС-1					
					Жилой дом по ул. 10-я Чередовая - пер. Д. Бедного в ЛАО г. Омска					
Измен.	Кол.вч.	Лист	№ док.	Подпись	Дата	Блок-секция Р6.13	Стадия	Лист	Листов	
							Р	23		
ГИП		Панас					План типового этажа	КАИМ ЗАО ЗСЖБ-6		
Нормокон.		Васюкович								
Нач. отд.		Ланцевич								
Проверил		Устюгова								
Разработал		Маркова								

Согласовано

Инв.№ подл. Подпись и дата

Взам. инв.№