



Согласовано

Имя, подл. Подпись и дата
Взам. инв.И

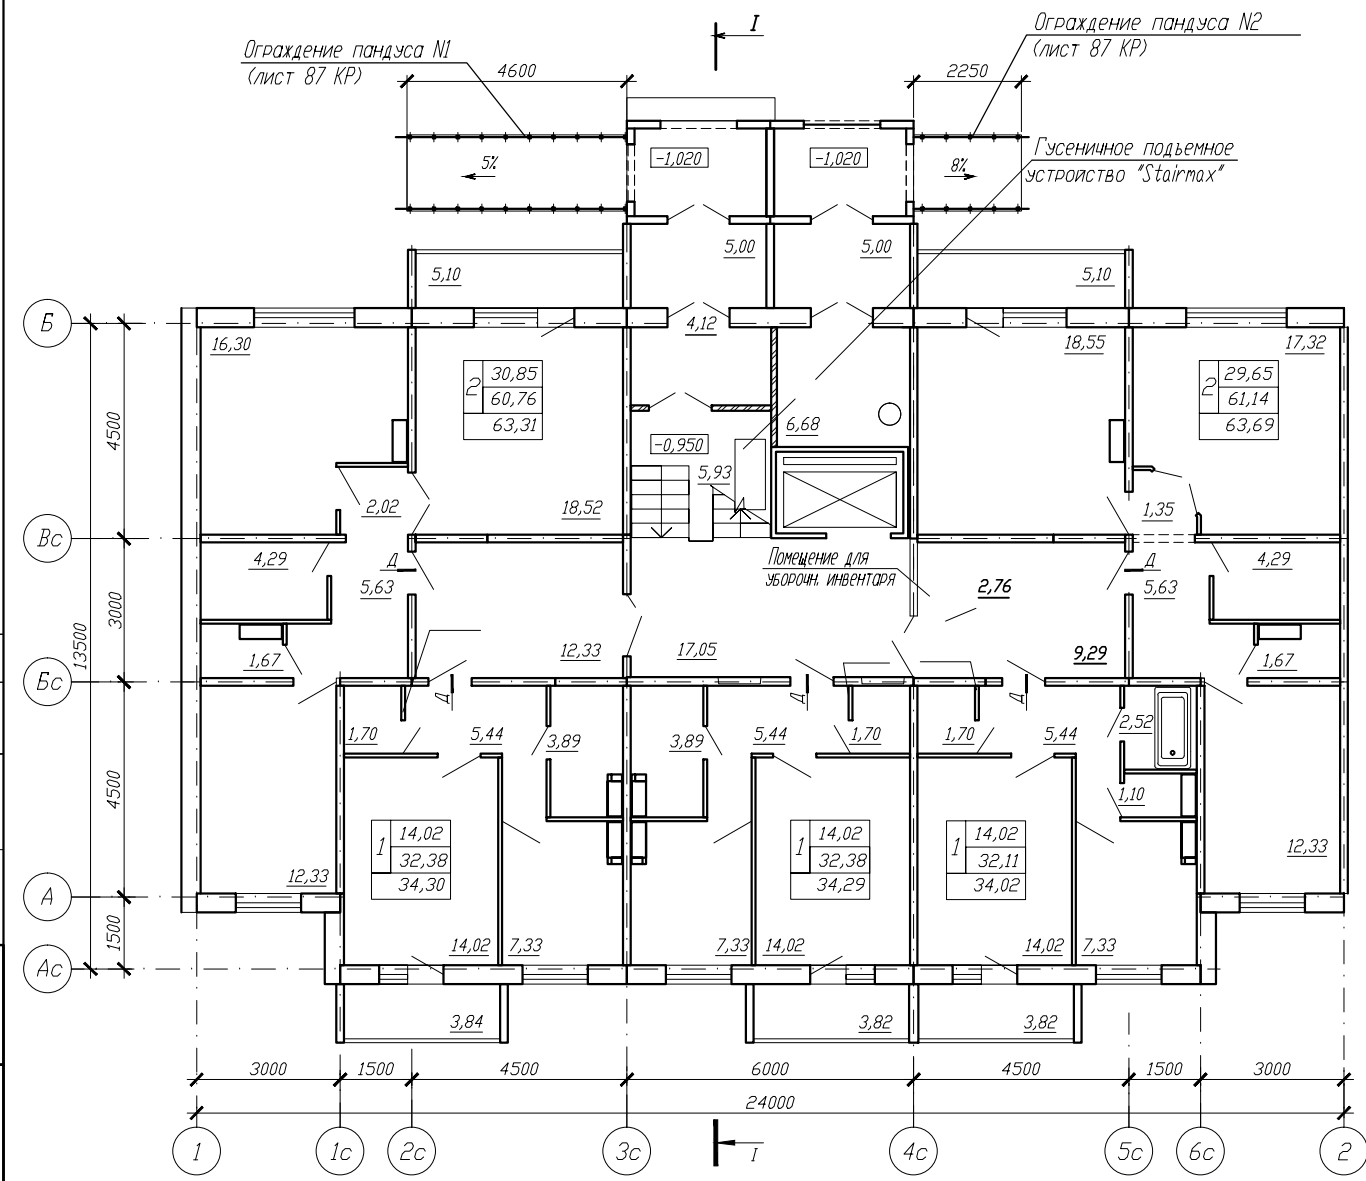

Условные обозначения:
 29,65 -жилая площадь
 61,14 -площадь квартиры
 63,69 -общая площадь
 2 -количество комнат
 квартиры

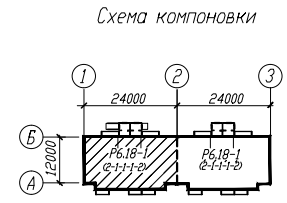

108/5-07-16-АС-1					
Жилой квартал по ул. 1 Поселковая в САО г. Омска					
Имен.	Кол.уч.	Лист	№ док.	Подпись	Дата
ГИП	Плотникова				
Н.контр.	Василов				
Вед.арх.	Ланцевич				
Проверил	Сараева				
Разработал	Ланцевич				
Жилой дом №16 Блок-секция Р6.18-1				Стадия	Лист
План первого этажа в осях 1-2; узел Д				Р	18
К А П М ЗАО ЭСЖБ-6				Листов	
Формат А4Х3					