
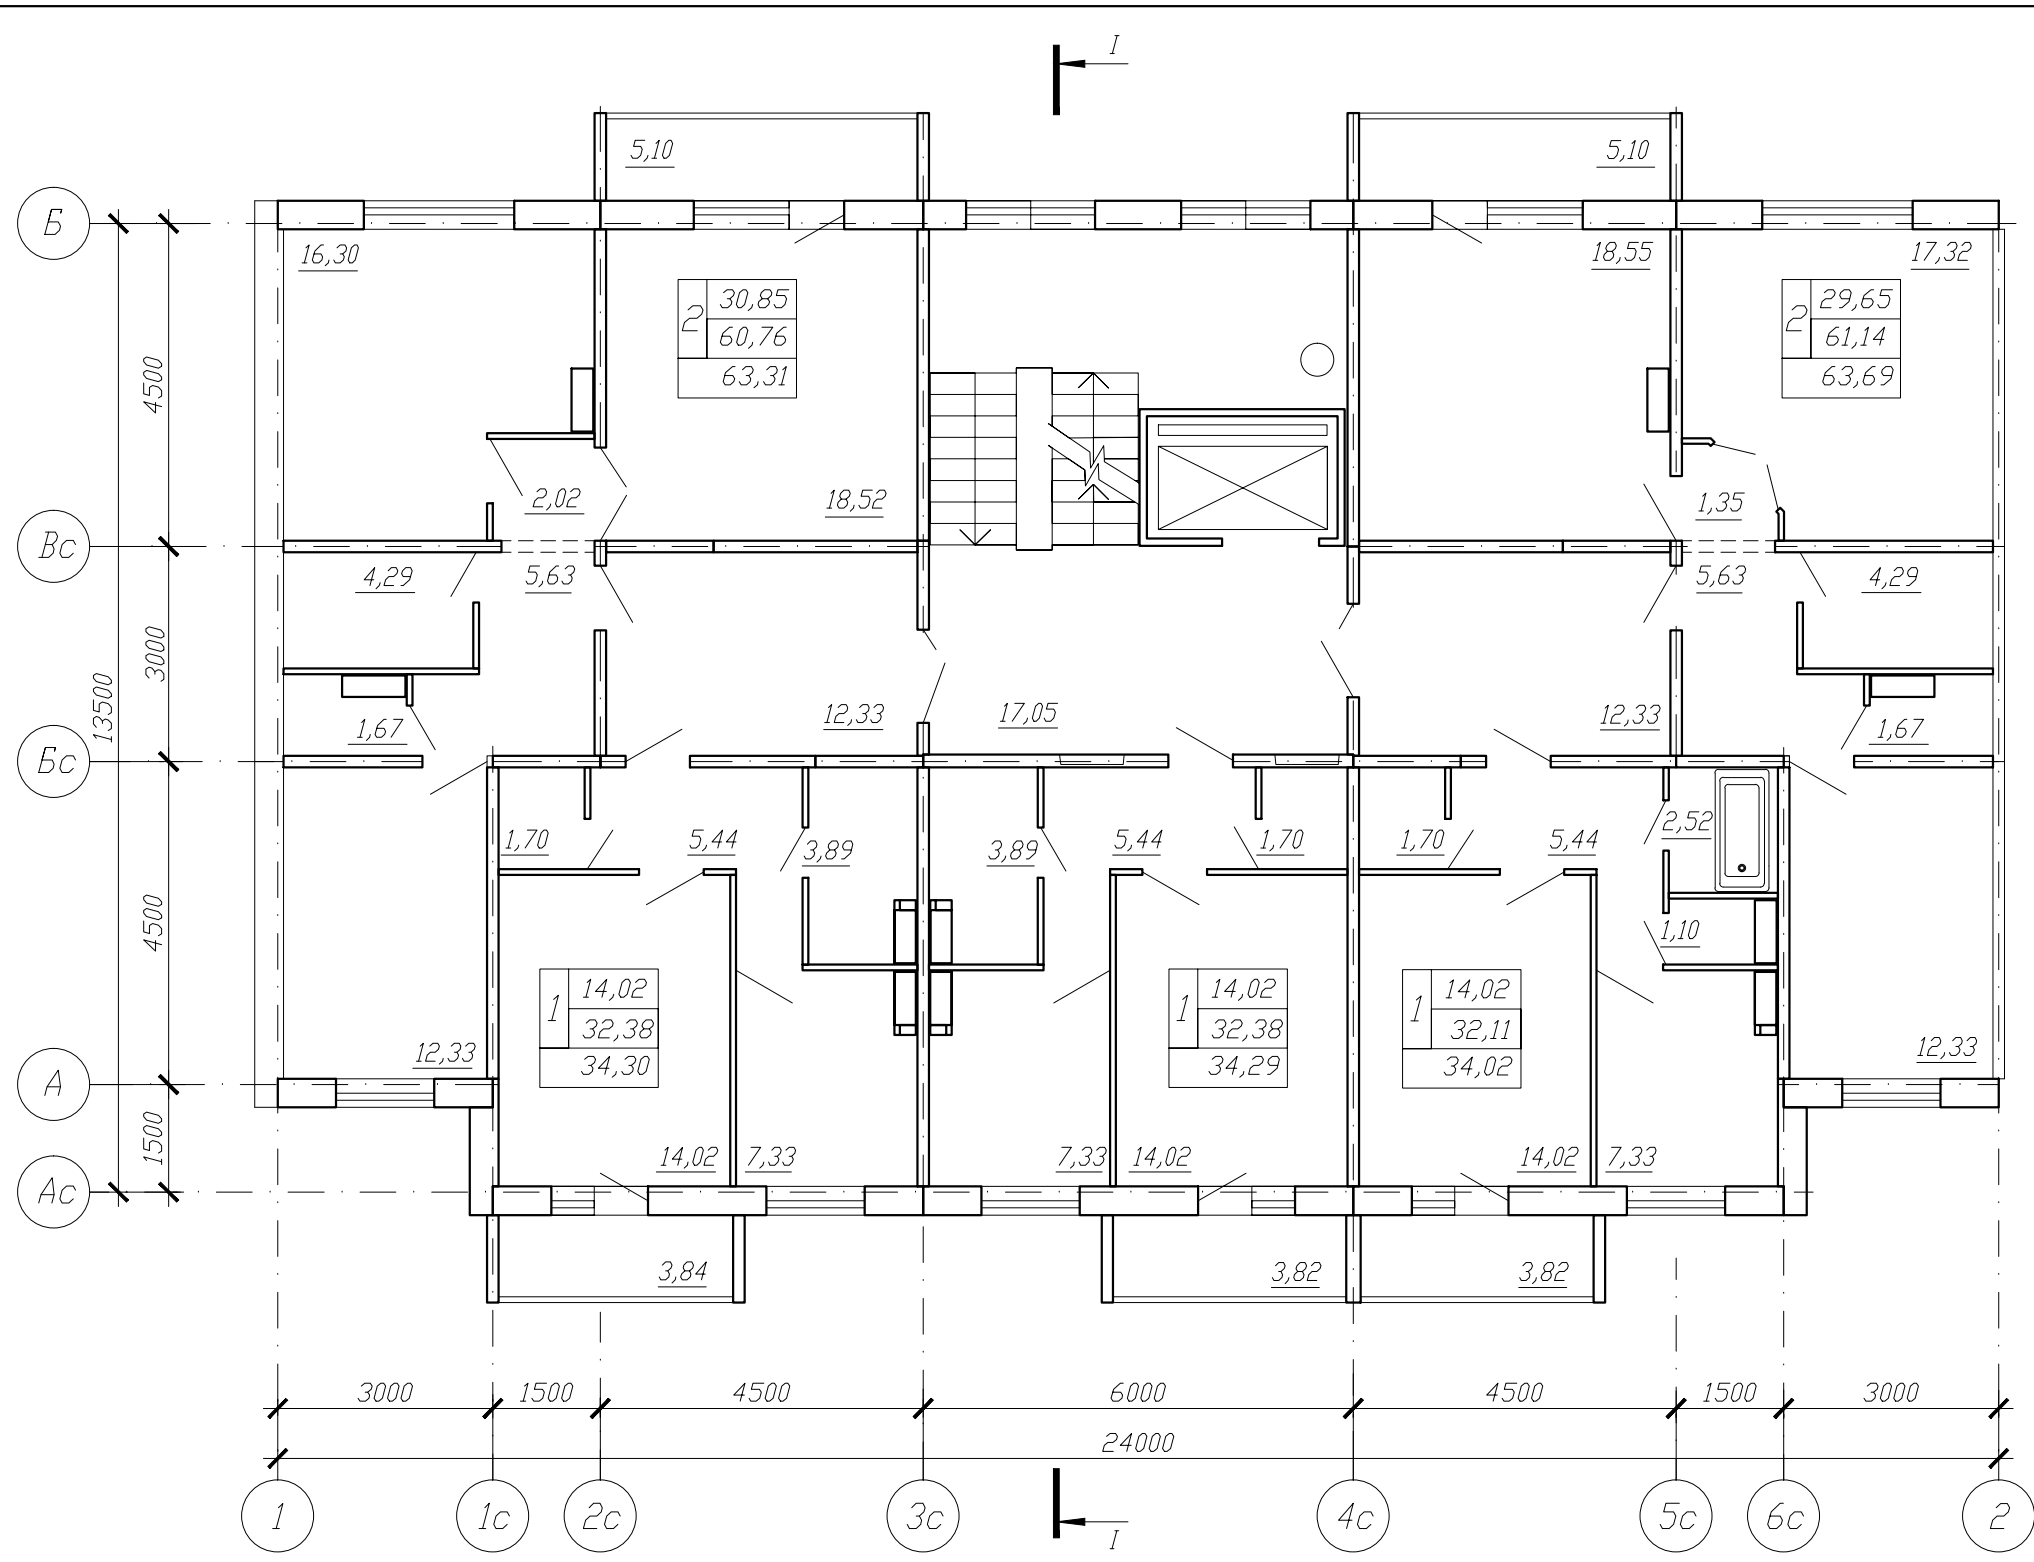


Условные обозначения:
 29,65 - жилая площадь
 61,14 - площадь квартиры
 63,69 - общая площадь
 2 - количество комнат
 квартиры

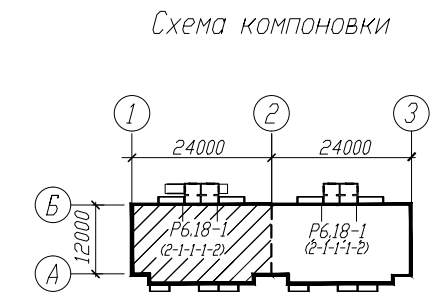

Согласовано	
Иньв.Н подл.	Подпись и дата
	Взам. инв.Н

						108/5-07-16-АС-1			
						Жилой квартал по ул. 1 Поселковая в САО г. Омска			
Измен.	Кол.уч.	Лист	№ док.	Подпись	Дата	Жилой дом №16 Блок-секция Р6.18-1	Стадия	Лист	Листов
ГИП		Панас					Р	20	
Н.контр.		Васюкович							
Вед. арх.		Ланцевич							
Проверил		Сараева				План типового этажа в осях 1-2	КАПМ ЗАО ЗСЖБ-6		
Разработал		Ланцевич							