
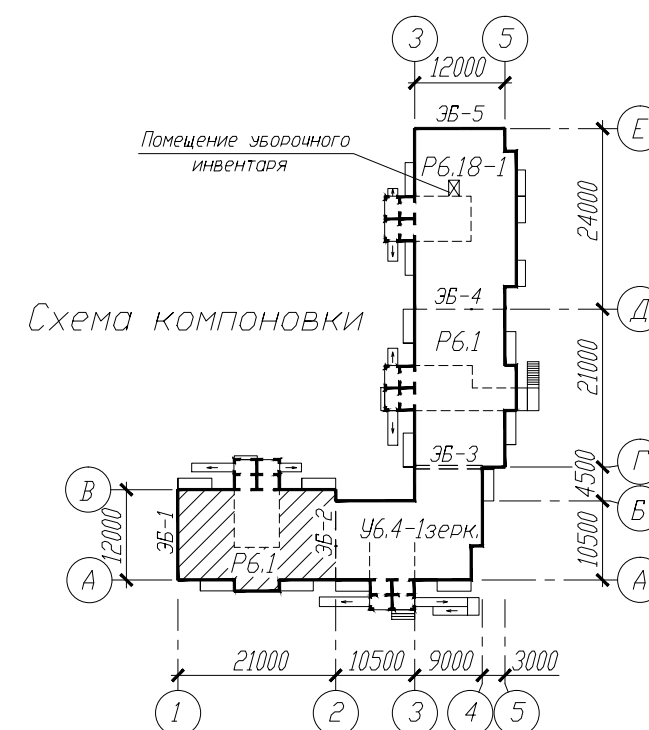


Условные обозначения:

- 31,17 - жилая площадь
- 56,66 - площадь квартиры
- 59,21 - общая площадь
- 2 - количество комнат квартиры

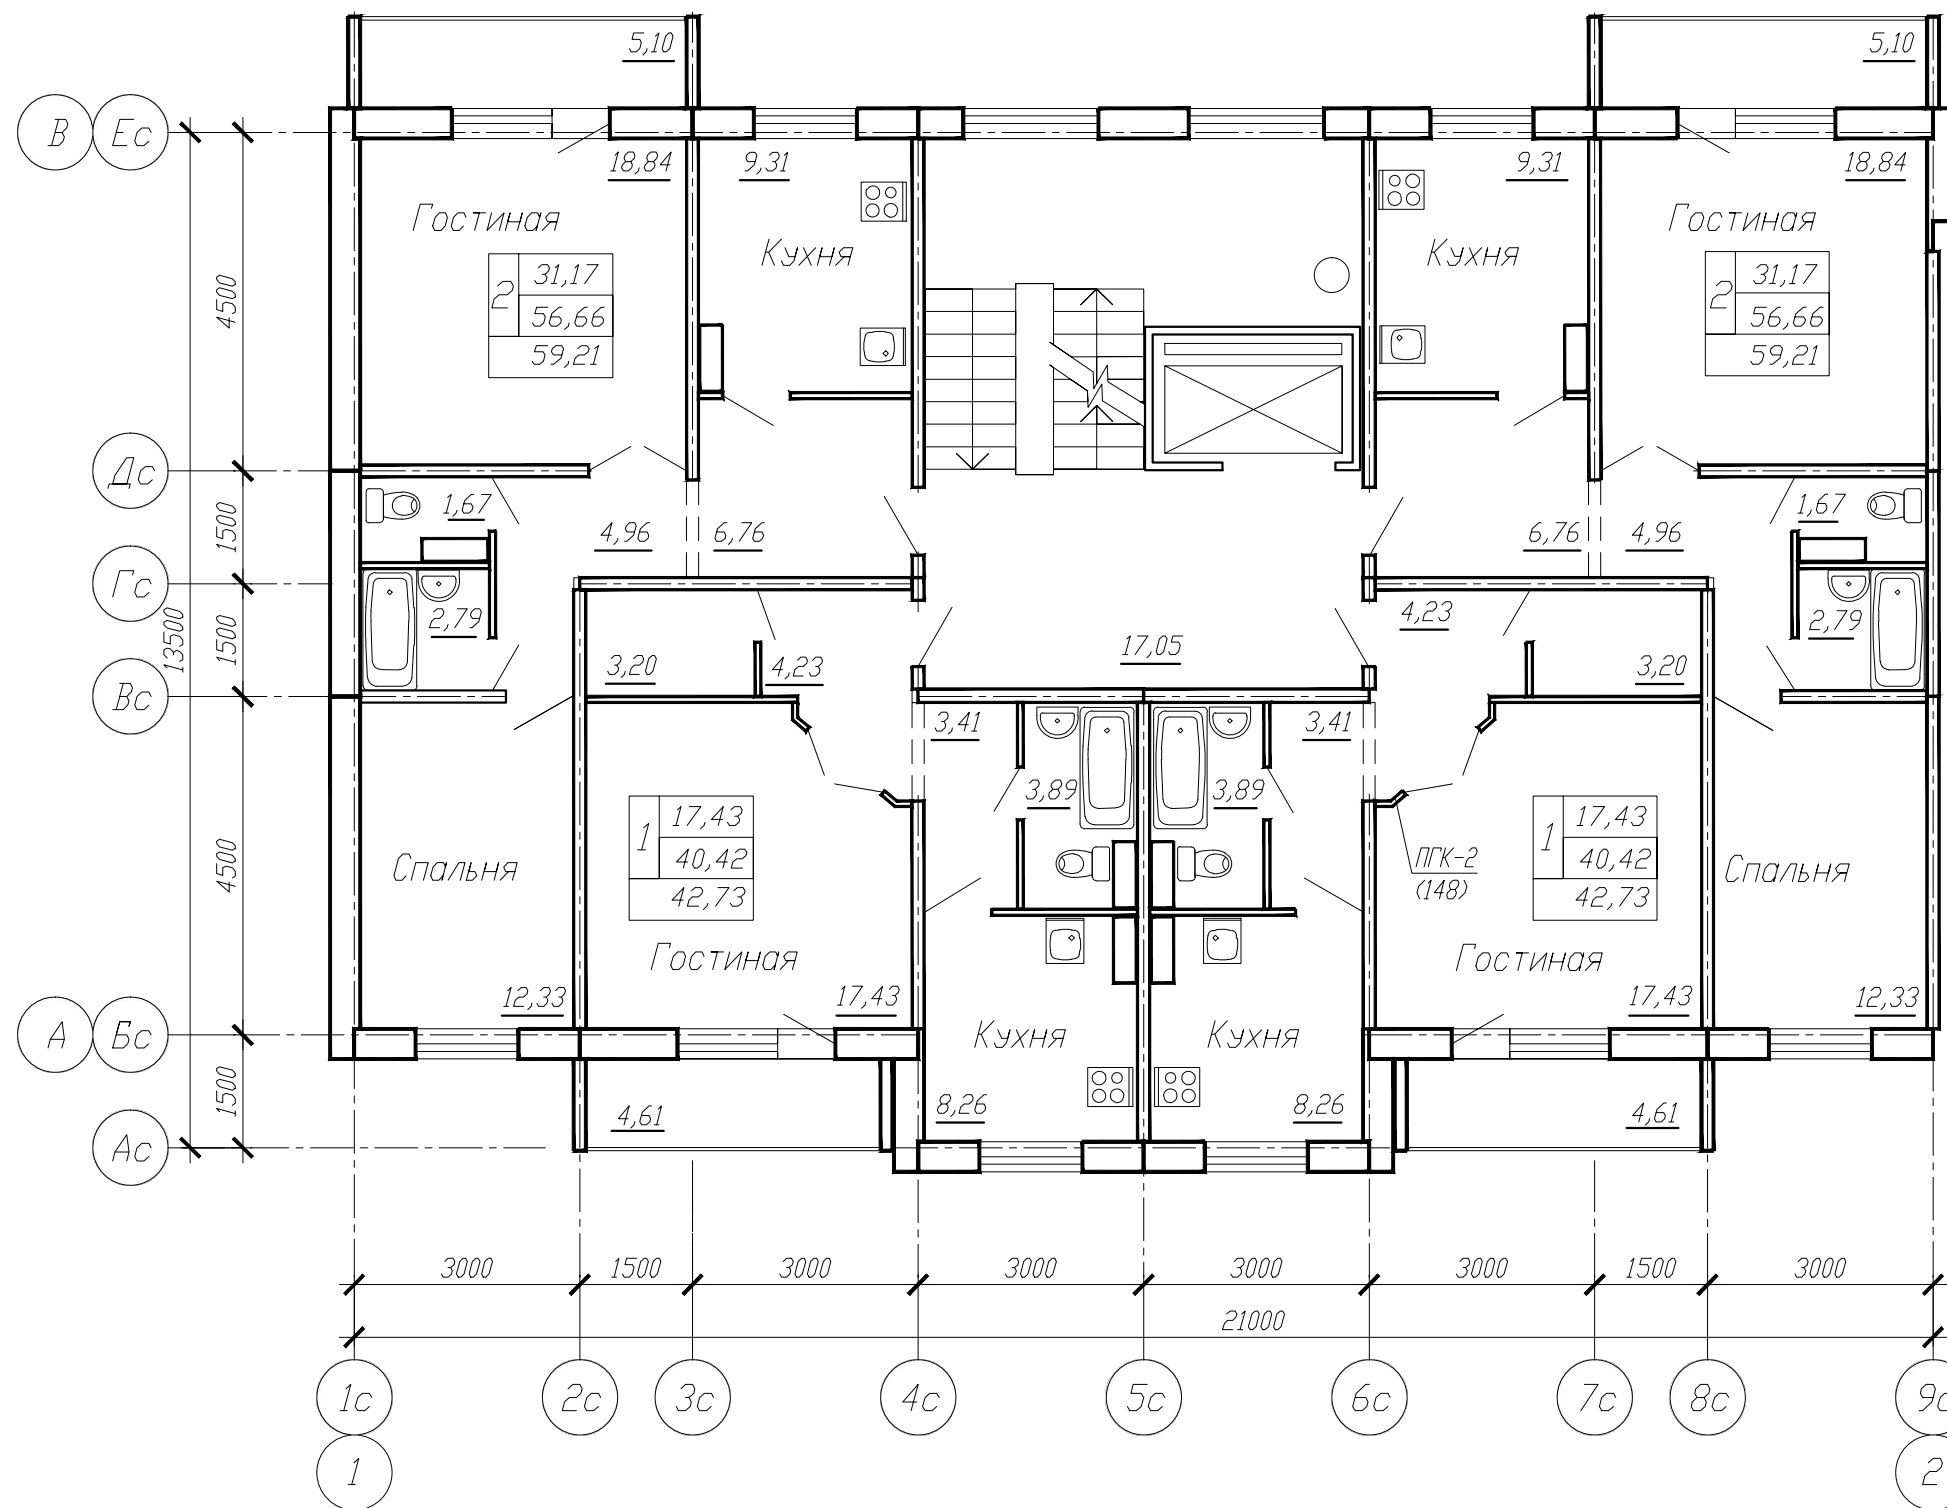

Согласовано

Инь.Н подл. Подпись и дата  
Взам. инв.Н

						170/5-12-11-АС-1				
						Жилой квартал в границах улиц 22 Декабря, Граничная, 12 Декабря в КАО г.Омска				
2	Зам.	93-15				Жилой дом N11 Блок-секция Р6.1	Стадия	Лист	Листов	
Измен.	Кол.уч.	Лист	N док.	Подпись	Дата		Р	25		
						План типового этажа между осями 1-2		<b>КАПМ</b> <b>ЗАО ЗСЖБ-6</b>		