



Условные обозначения:
 30,03 –жилая площадь
 54,07–площадь квартиры
 57,76 –общая площадь квартиры
 (с учетом лоджии с пониж. коэф.)
 2–количество комнат
 квартиры

Экспликация помещений

Номер помещения	Наименование	Площадь, м²	Кат. помещения
1	Лестничная клетка	перемен.	
2	Тамбур лестничной клетки	4,45	
3	Тамбур лифтового холла	9,24	
4	Лифтовый холл	11,14	
5	Межквартирный холл	перемен.	
6	Входной тамбур	перемен.	
7	Помещение уборочного инвентаря	9,63	В4
8	Тамбур машинного помещения	9,63	
9	Машинное помещение лифтов	22,13	
10	Переходная лоджия	перемен.	

*Площади смотреть на планах этажей

План на отм. +44,800

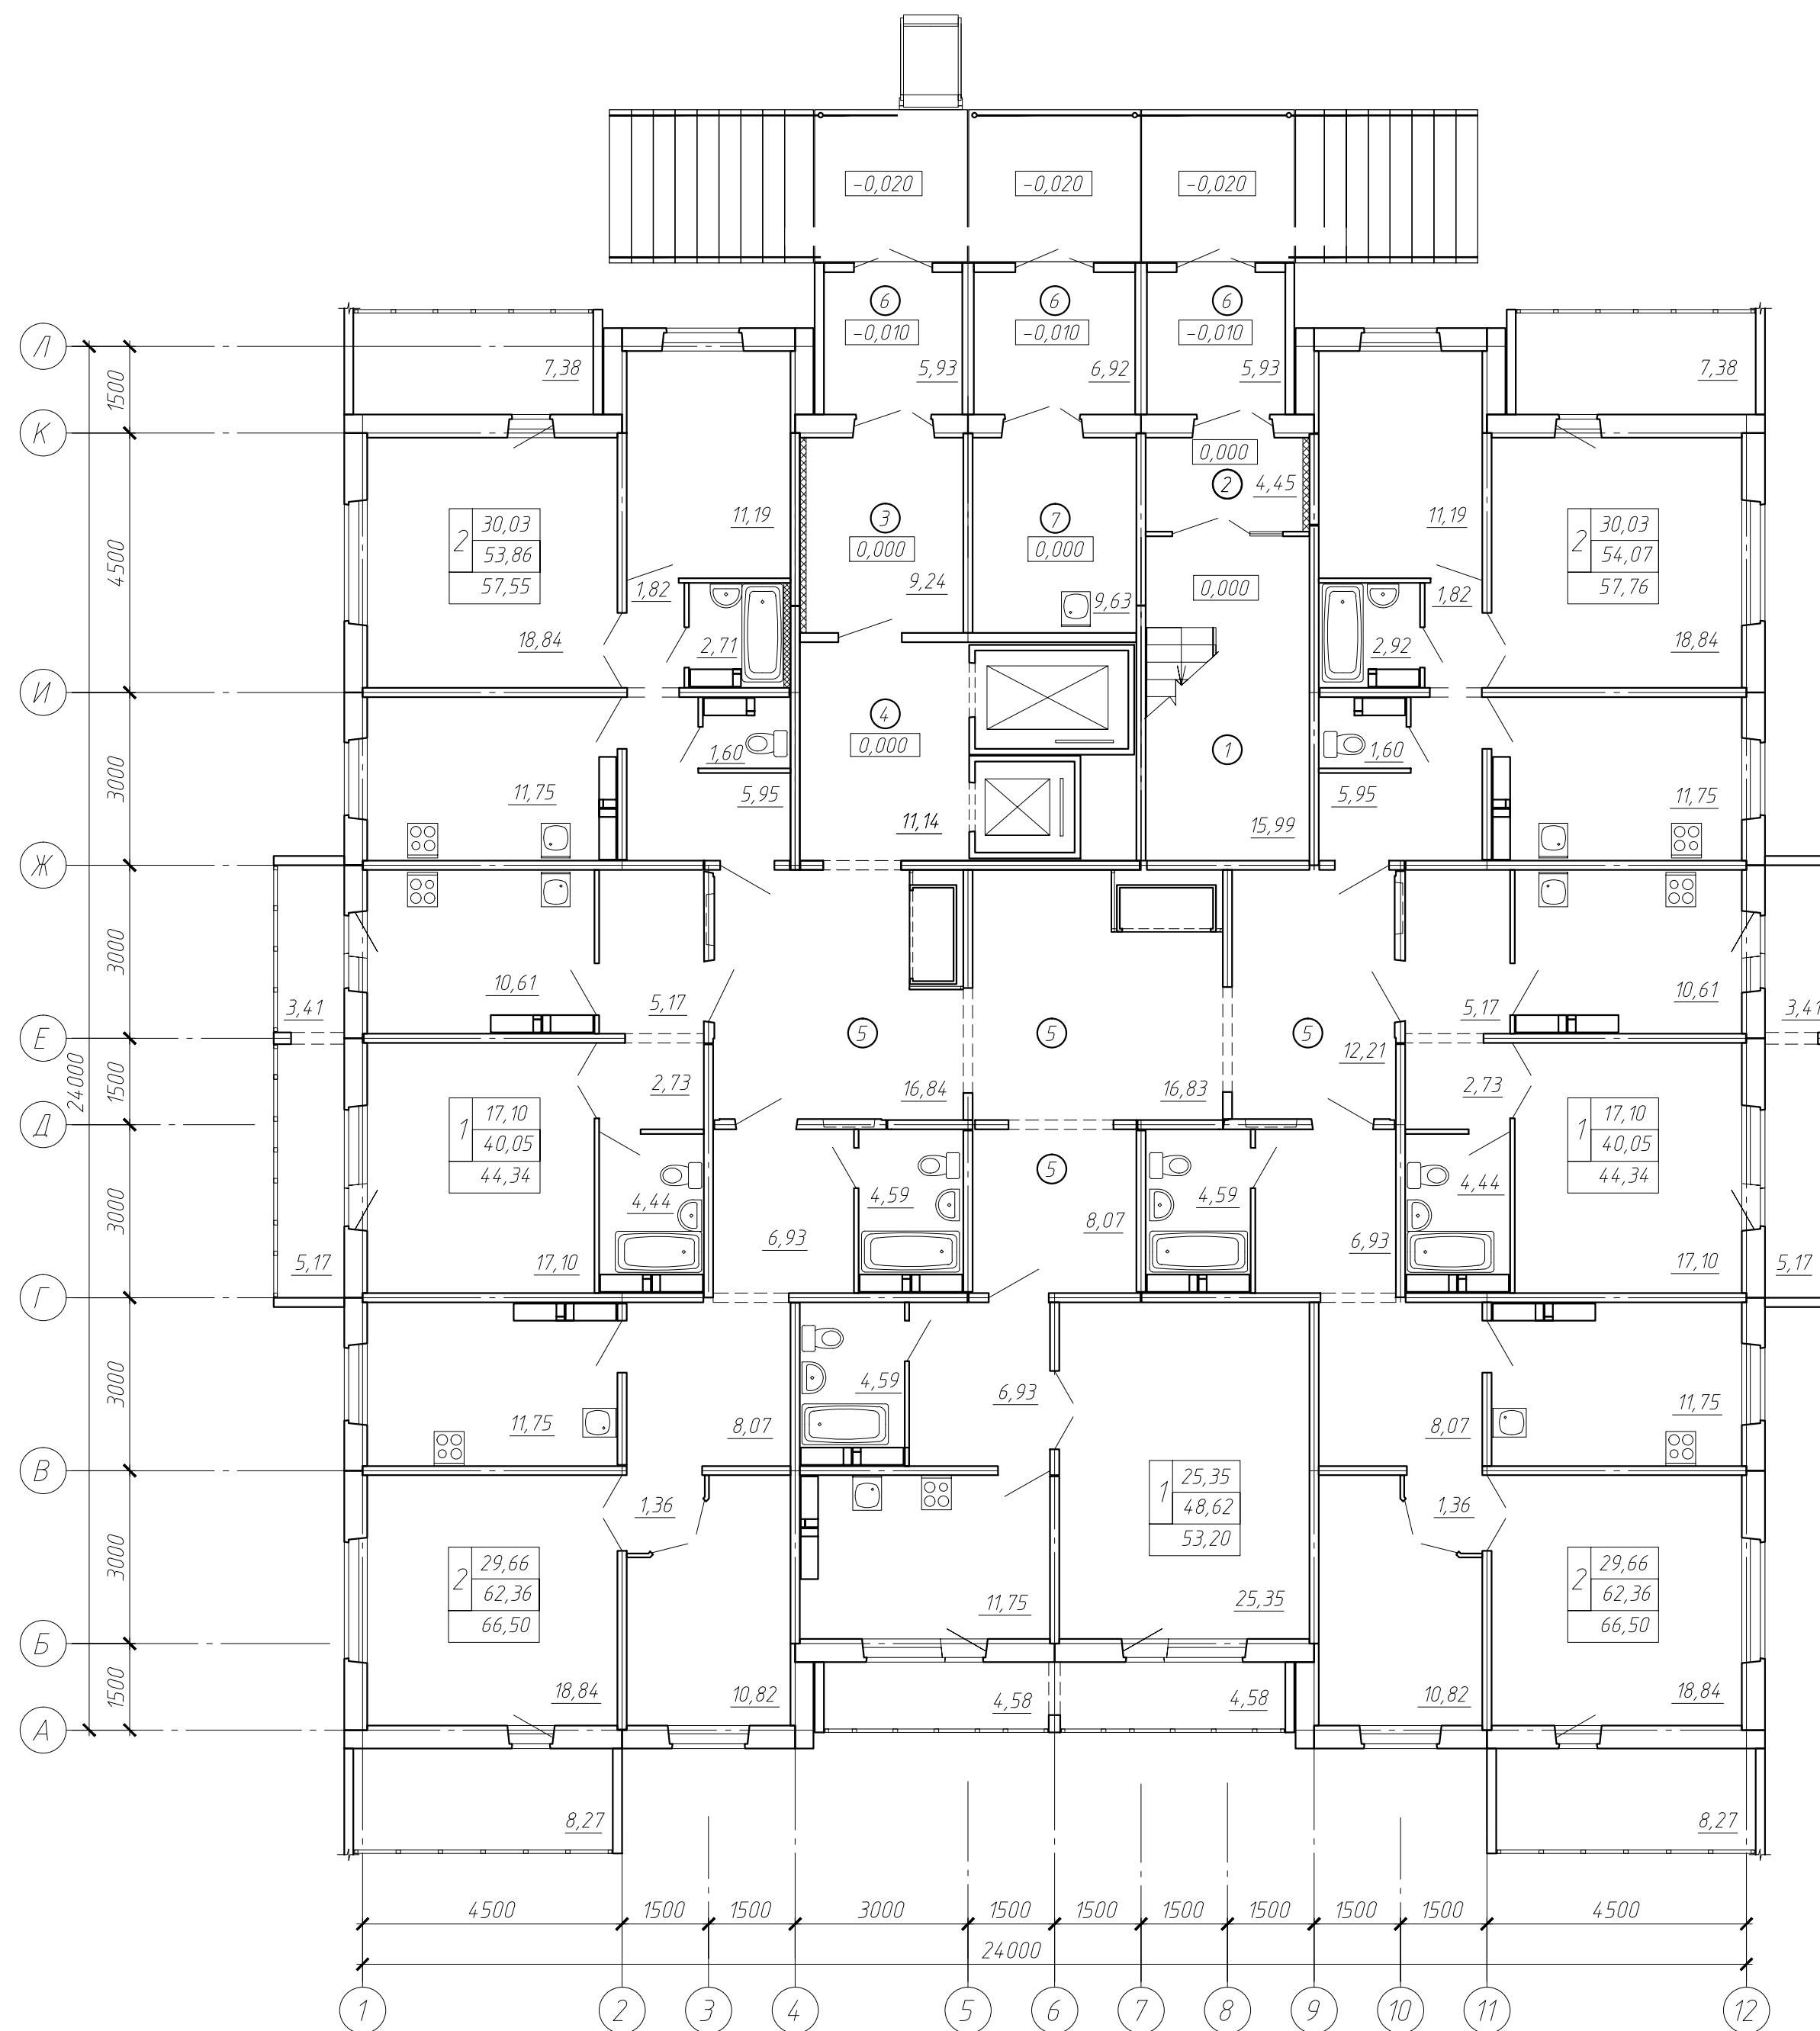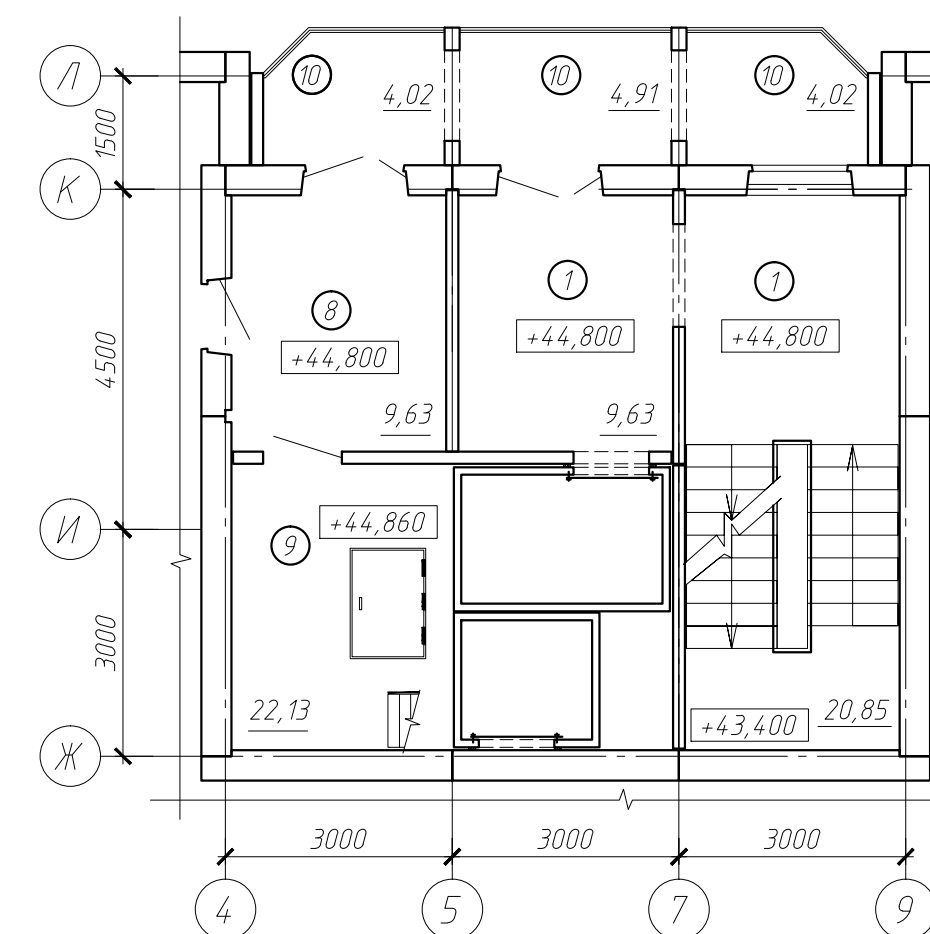

170/5-12-8-АС-1				
Жилой квартал в границах улиц 22 Декабря, Граничная, 12 Декабря в КАО г. Омска				
Изм.	Кол.уч.	Лист N док.	Подпись	Дата
Разраб.	Сараева			
Проверил	Устюгова			
ГАП	Мрыглод			
Н.контр.	Батырова			
Жилой дом №8			Стадия	Лист
План 1 этажа План на отм. +44,800			Р	15
Листов			КАПМ АО ЗСЖБ-6	