



Условные обозначения:
 30,03 –жилая площадь
 54,07–площадь квартиры
 57,76 –общая площадь квартиры
 (с учетом лоджии с пониж. коэф.)
 2–количество комнат
 квартиры

Экспликация помещений

| Номер помещения | Наименование | Площадь, м ² | Кат. помещения |
|-----------------|--------------------------------|-------------------------|----------------|
| 1 | Лестничная клетка | перемен. | |
| 2 | Тамбур лестничной клетки | 4,45 | |
| 3 | Тамбур лифтового холла | 9,24 | |
| 4 | Лифтовый холл | 11,14 | |
| 5 | Межквартирный холл | перемен. | |
| 6 | Входной тамбур | перемен. | |
| 7 | Помещение уборочного инвентаря | 9,63 | В4 |
| 8 | Тамбур машинного помещения | 9,63 | |
| 9 | Машинное помещение лифтов | 22,13 | |
| 10 | Переходная лоджия | перемен. | |

*Площади смотреть на планах этажей

План на отм. +44,800

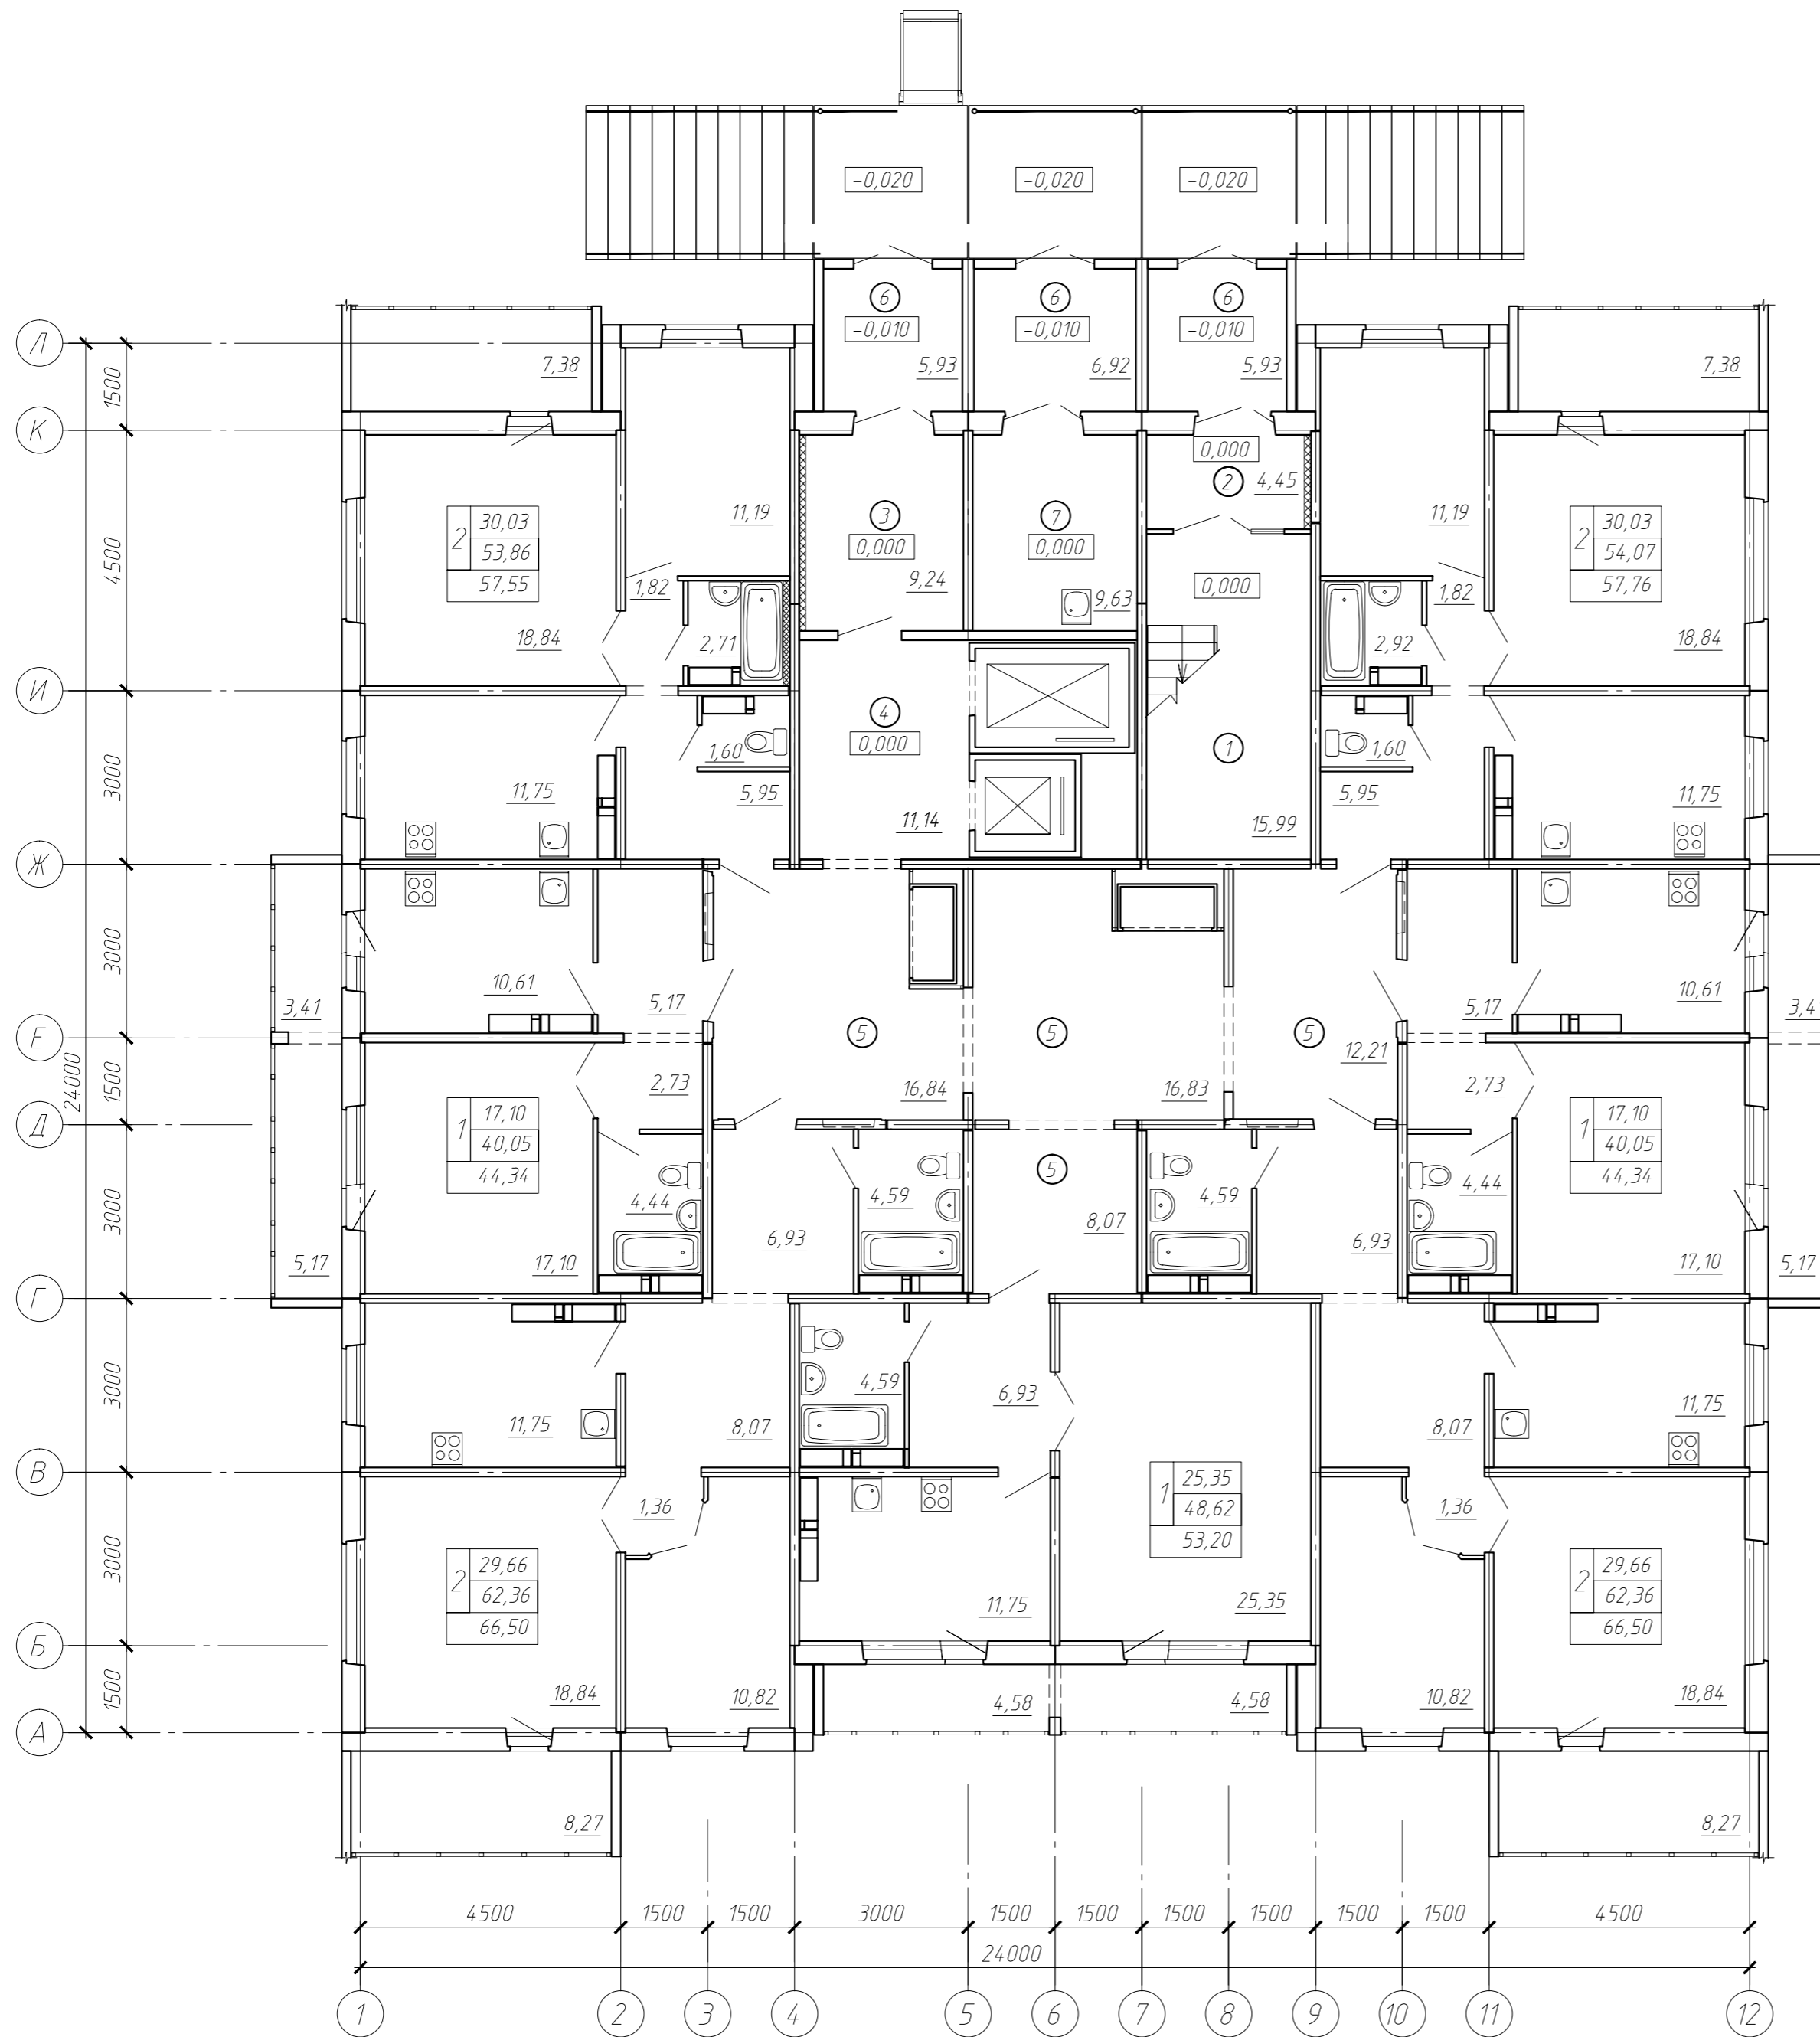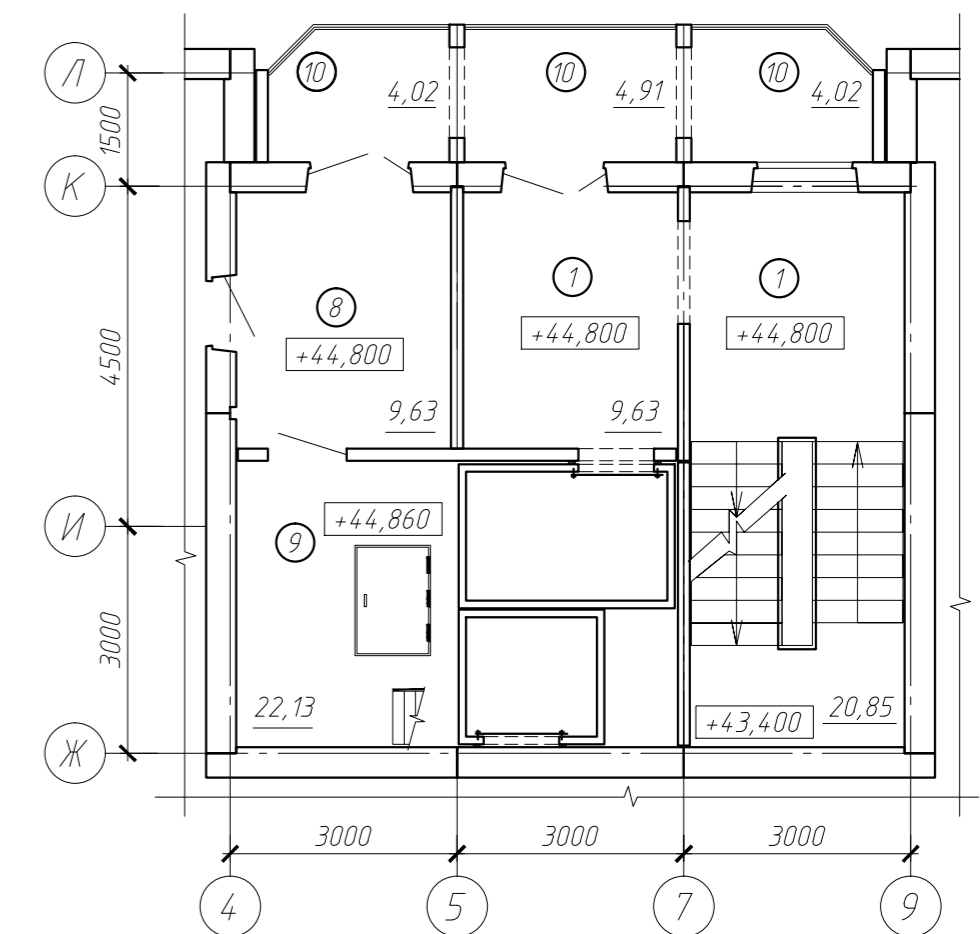

| | | | | | | | | |
|----------|---------|-------------|-----------|--|----------------------|-------------------|------|--------|
| | | | | 170/5-12-13-АС-1 | | | | |
| | | | | Жилой квартал в границах улиц 22 Декабря, Граничная, 12 Декабря в КАО г. Омска | | | | |
| Изм. | Кол.уч. | Лист N док. | Подпись | Дата | Жилой дом №13 | Стадия | Лист | Листов |
| Разраб. | | | Сараева | | | Р | 15 | |
| Проверил | | | Устюгова | | | | | |
| ГАП | | | Мрыглод | | | | | |
| Н.контр. | | | Долганова | | План 1 этажа | | | |
| | | | | | План на отм. +44,800 | КАПМ АО ЗСЖБ-6 | | |