
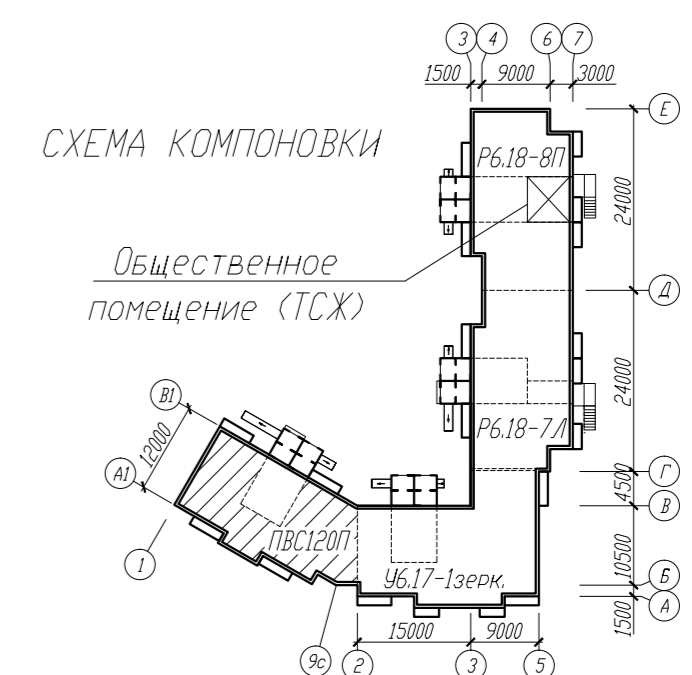


Условные обозначения:
 45,65 -жилая площадь
 83,80 -площадь квартиры
 86,35 -общая площадь
 3 - количество комнат
 квартиры

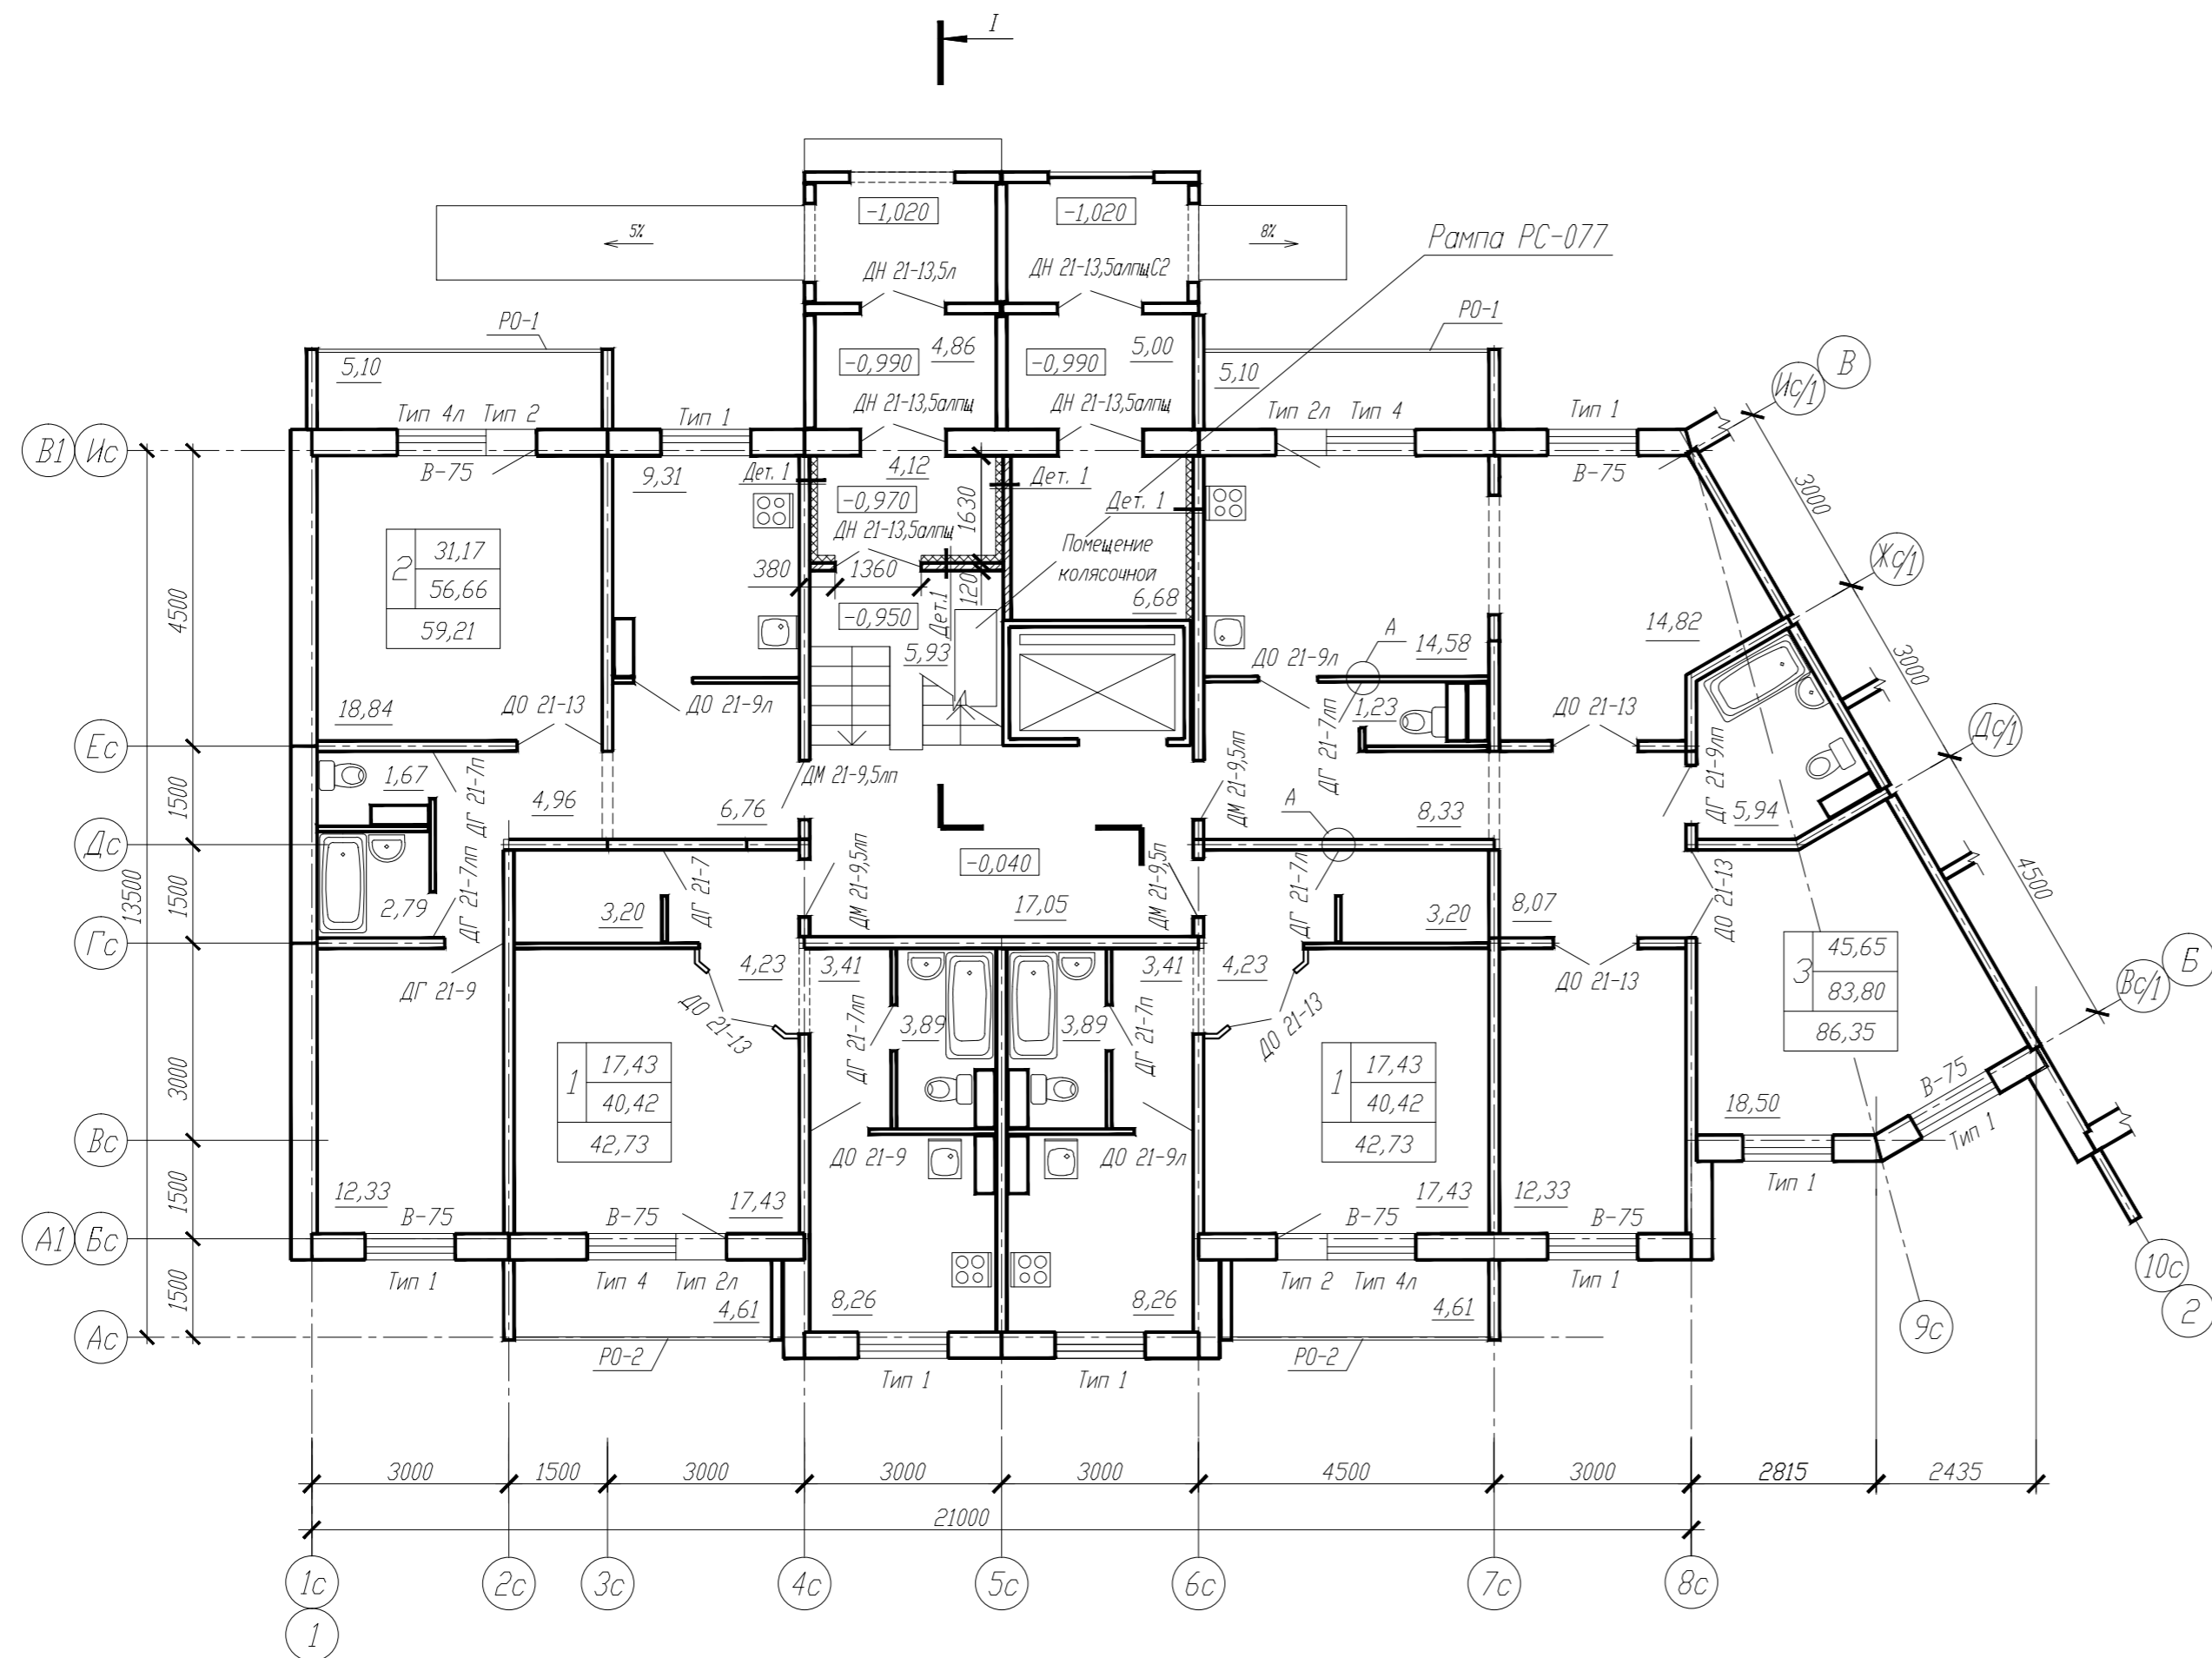

Согласовано
 Инв.Н подл. Подпись и дата
 Взам. инв.Н

						215/5-16-АС-1				
						Многоквартирный жилой дом с общественным помещением по ул. 4-я Марьяновская в Ленинском АО г.Омска				
Изм.	Кол.уч.	Лист	№ док.	Подпись	Дата	Блок-секция ПВС120П		Стадия	Лист	Листов
						Р		Р	18	
Н.контр. Васюкович Вед.арх. Молчанова Проверил Молчанова Разработал Малярова						План первого этажа			КАПМ АО ЗСЖБ-6	