

Условные обозначения:
 45,65 -жилая площадь
 83,80 -площадь квартиры
 86,35 -общая площадь
 3 - количество комнат
 квартиры


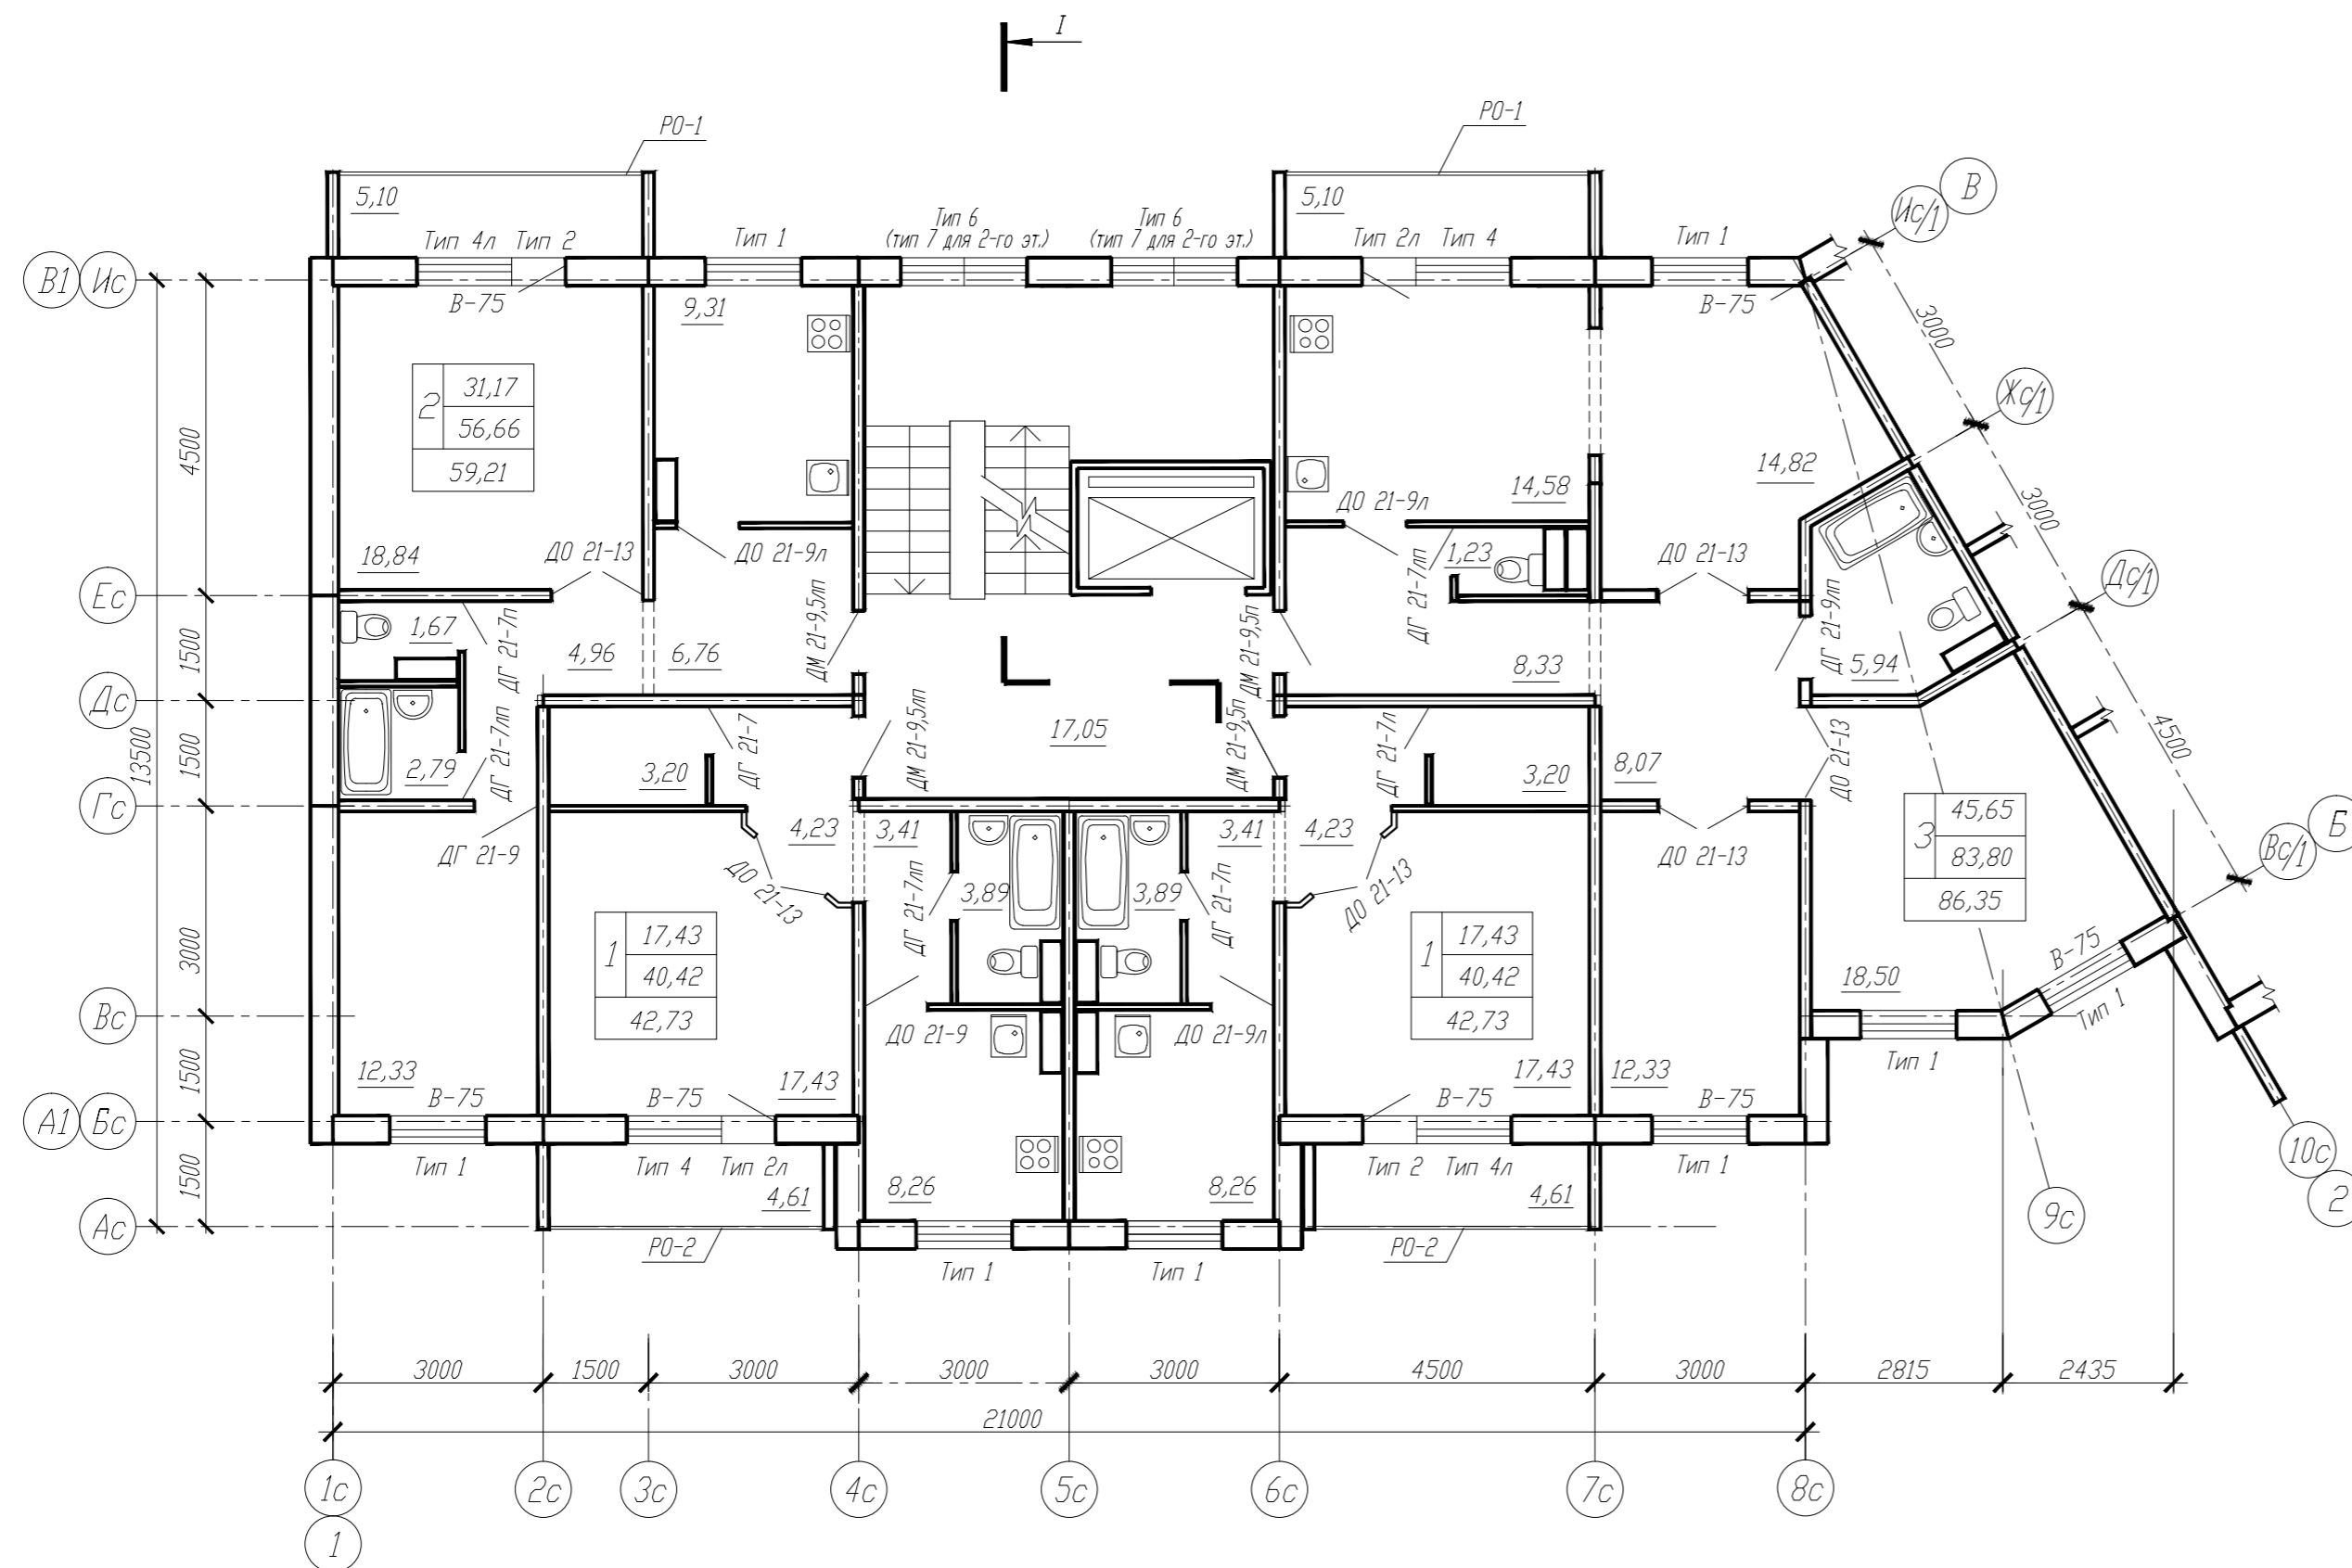


СХЕМА КОМПОНОВКИ

Общественное
помещение (ТСЖ)

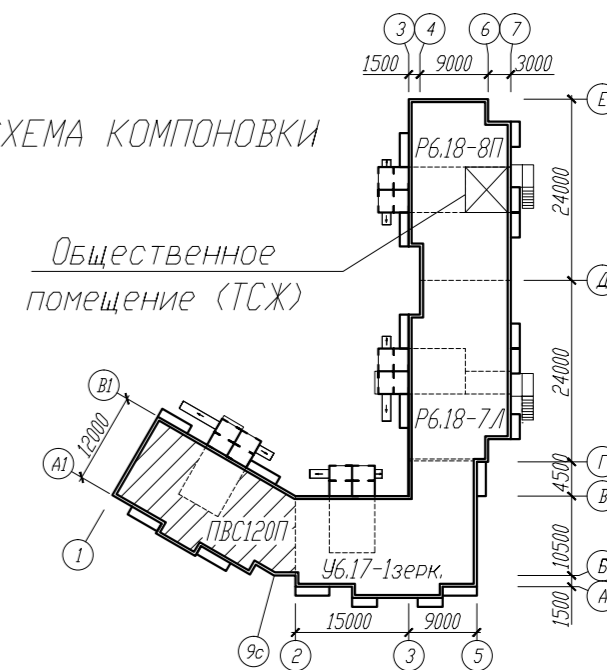

						215/5-16-АС-1				
						Многоквартирный жилой дом с общественным помещением по ул. 4-я Марьяновская в Ленинском АО г.Омска				
Изм.	Кол.уч.	Лист	№ док.	Подпись	Дата	Блок-секция ПВС1207		Стадия	Лист	Листов
								Р	22	
Н.контр. Васюкович Вед.арх. Молчанова Проверил Молчанова Разработал Малярова						План типового этажа		КАПМ АО ЗСЖБ-6		