

Согласовано

И.В.И.И. Подпись и дата Взам. инв.И


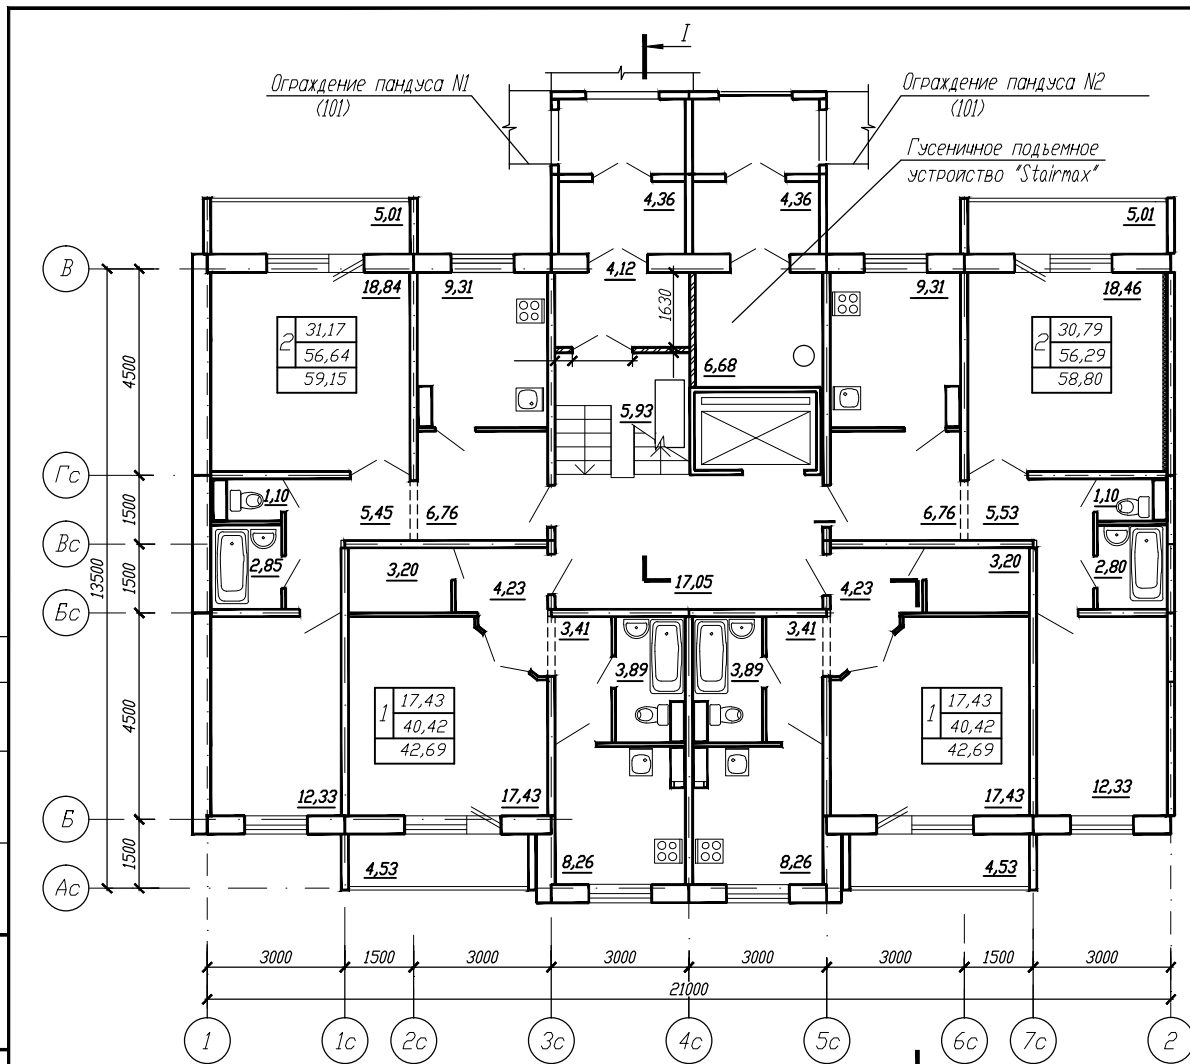


СХЕМА КОМПАНОВКИ

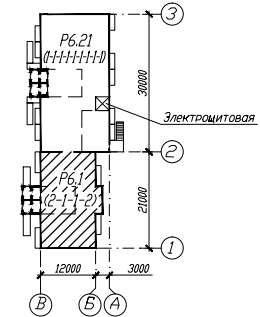

				170/5-12-3-АС-1				
				Жилой квартал в границах улиц 22 Декабря, Граничная, 12 Декабря в КАО г. Омска				
Исполн. докл.	Лист	№ док.	Подпись	Дата	Жилой дом №3	Стадия	Лист	Листов
ГИП	Панас				Блок-секция Р6.1	Р	19	
Нормокон.	Васюкович							
Нач. отд.	Ланцевич							
Проверил	Ланцевич							
Разработал	Маркова				План первого этажа			
						К А П М <b>340 ЗСЖБ-6</b>		