

Экспликация помещений



Номер помещения	Наименование	Площадь, м ²	Кат. помещения
1	Лестничная клетка	25,26	
2	Межквартирный холл	3,02	
3	Тамбур	Перем.	
4	Помещение уборочного инвентаря	6,68	В4

* Площади помещений смотреть на планах этажей

Условные обозначения:

- 49,22 –жилая площадь
- 83,55 –площадь квартиры
- 86,20 –общая площадь
- (с учетом лоджий с пониж. коэф.)
- 3–количество комнат квартиры

Схема компоновки

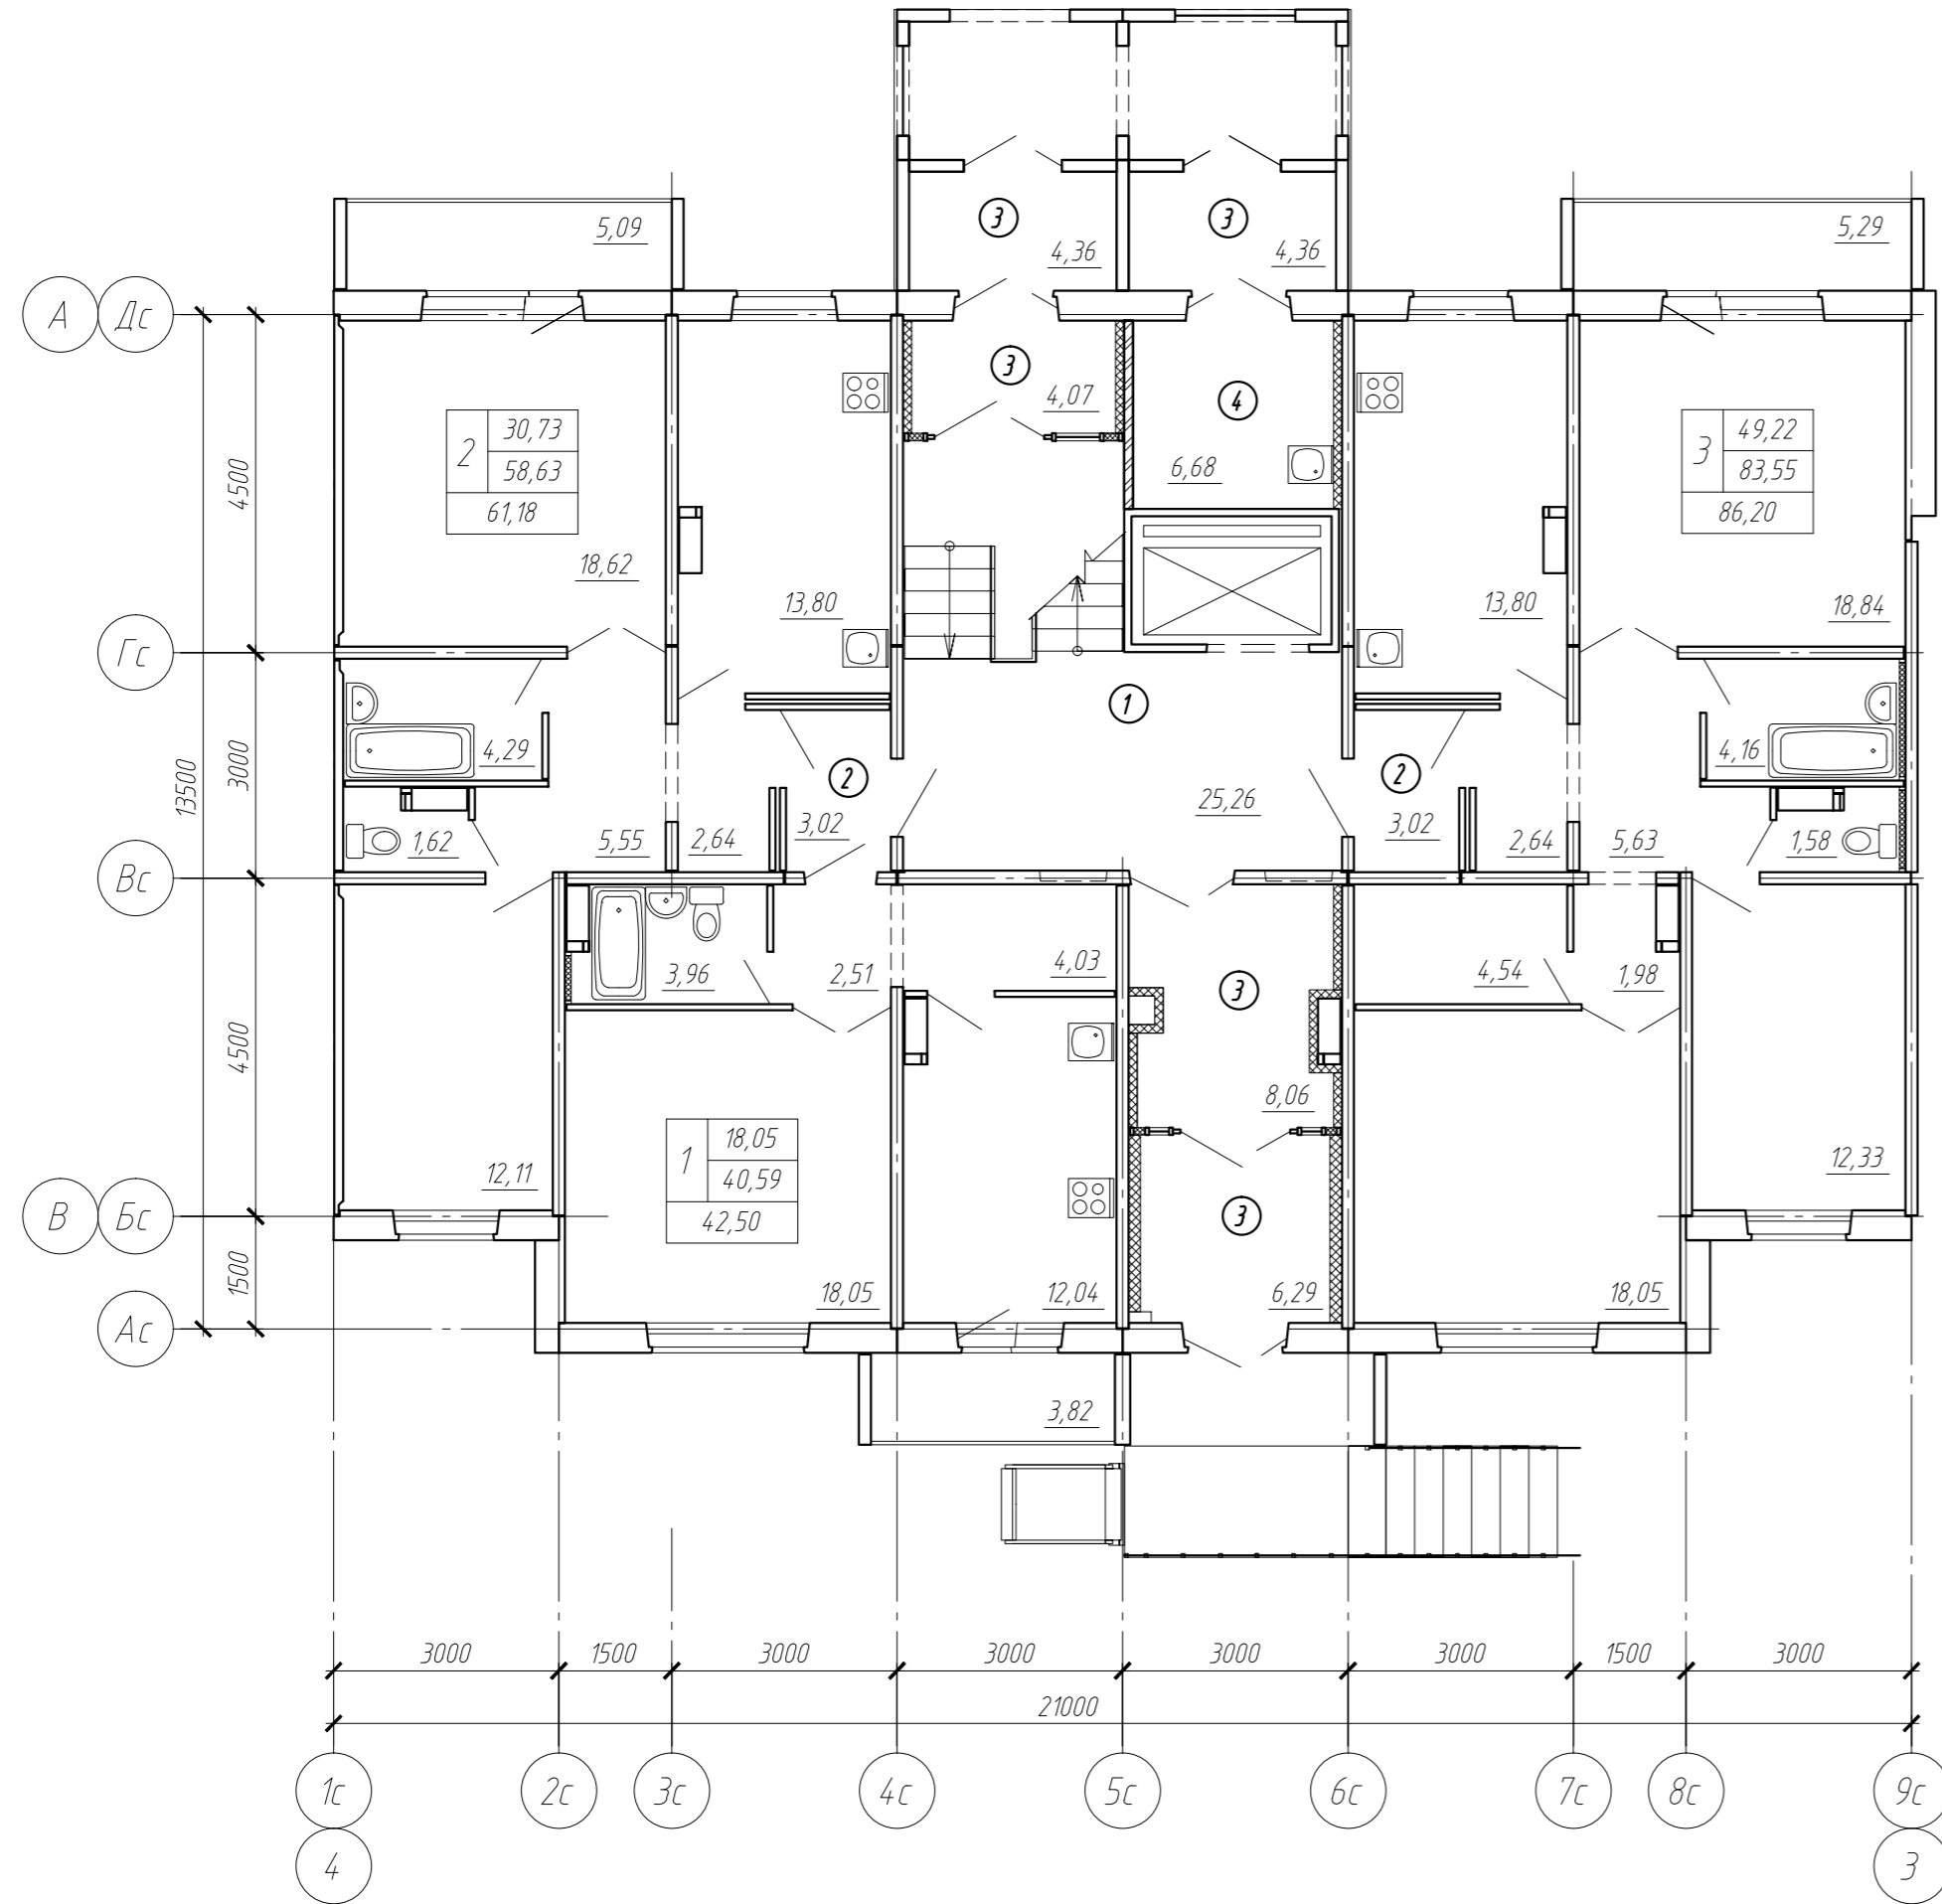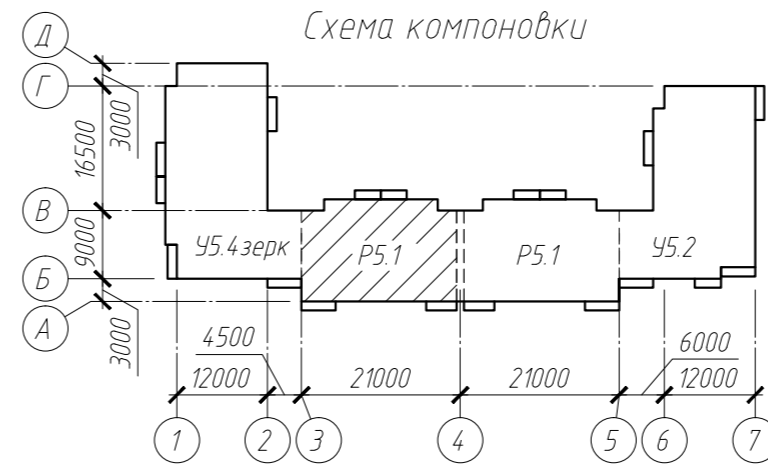

Согласовано

Ивл.№ подл. Подпись и дата Взам. инв.№

						199/5-14-5-АС-1			
						Квартал жилых домов в границах улиц Малиновского-Тюленина – проспект Королева в САО г.Омска			
Изм.	Кол.уч.	Лист	№ док.	Подпись	Дата	Жилой дом №5	Стадия	Лист	Листов
Разраб.	Устюгова						Р	21	
Проверил	Сараева					Блок-секция P5.1. План 1 этажа между осями 4-3	КАПМ АО ЗСЖБ-6		
Н.контр.	Долганова						Формат А4х3		