
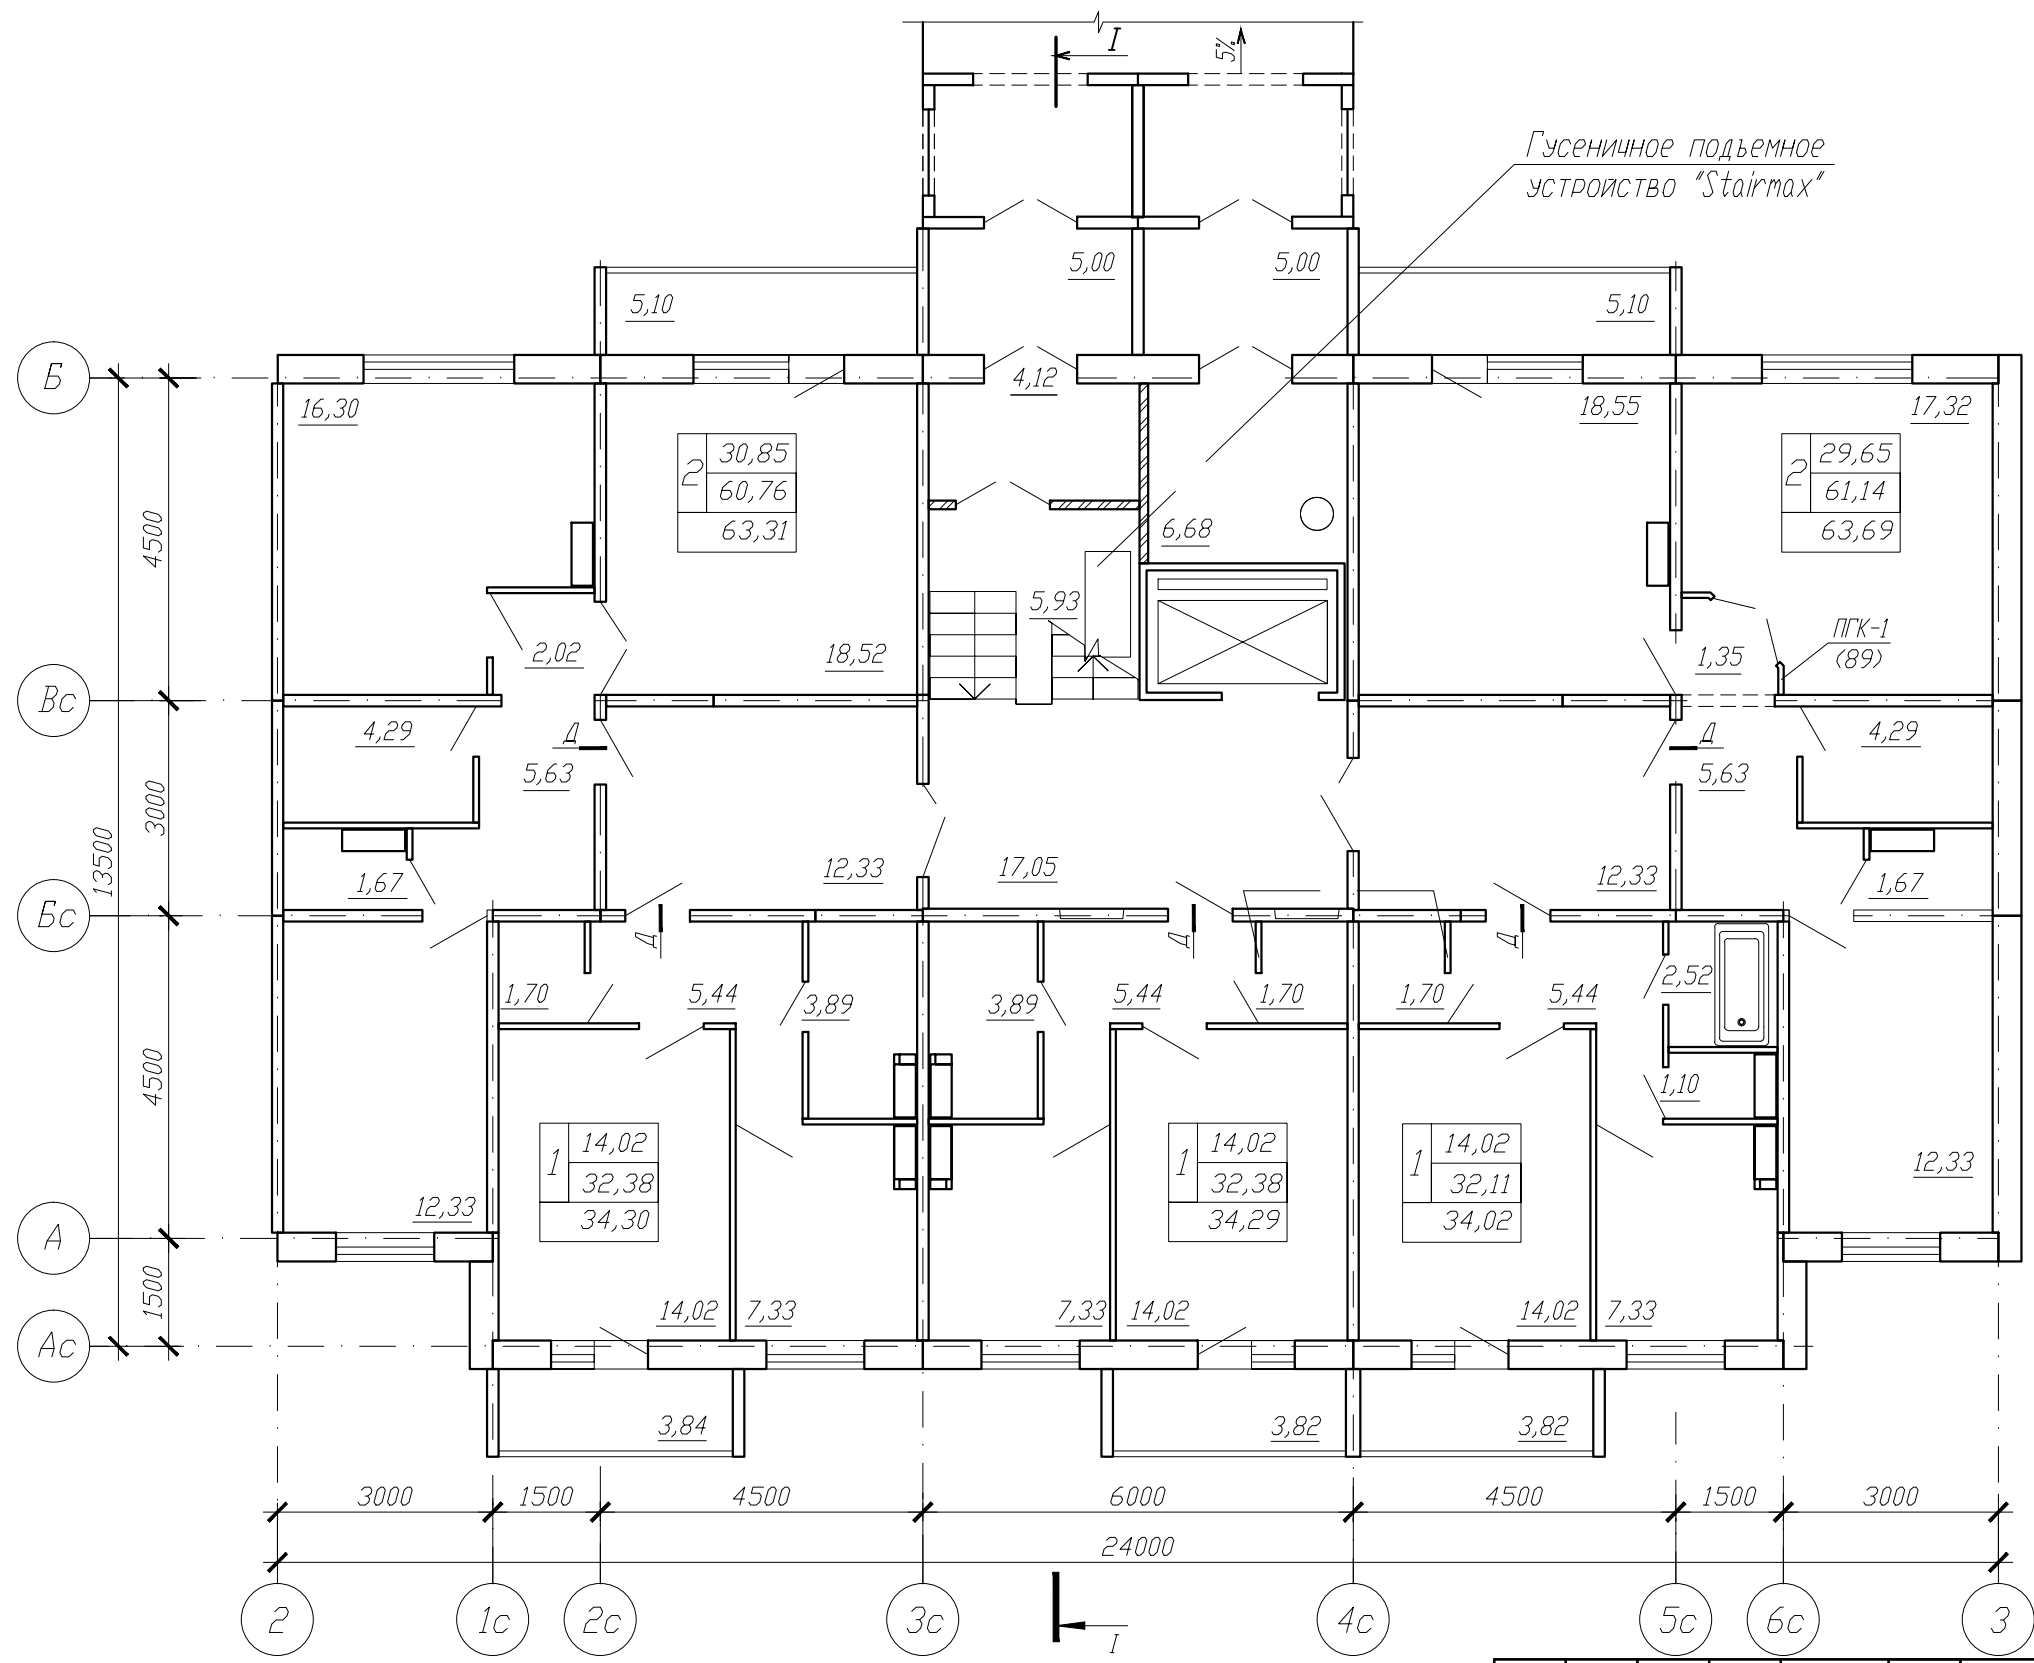


Условные обозначения:  
 29,65 - жилая площадь  
 61,14 - площадь квартиры  
 63,69 - общая площадь  
 2 - количество комнат  
 квартиры

Схема компоновки

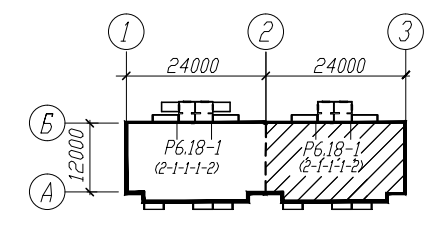

Согласовано			
Инь.Н подл.	Подпись и дата	Взам. инв.Н	

						108/5-07-16-АС-1			
						Жилой квартал по ул. 1 Поселковая в САО г. Омска			
Измен.	Кол.уч.	Лист	№ док.	Подпись	Дата	Жилой дом №16 Блок-секция Р6.18-1	Стадия Р	Лист 19	Листов
ГИП		Панас							
Н.контр.		Васюкович							
Вед.арх.		Ланцевич							
Проверил		Сараева							
Разработал		Ланцевич							
						План первого этажа в осях 2-3		КАПМ ЗАО ЗСЖБ-6	