
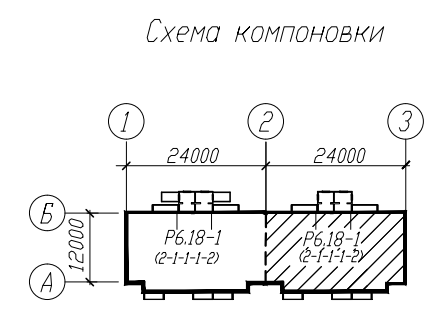


Условные обозначения:  
 29,65 - жилая площадь  
 61,14 - площадь квартиры  
 63,69 - общая площадь  
 2 - количество комнат  
 квартиры

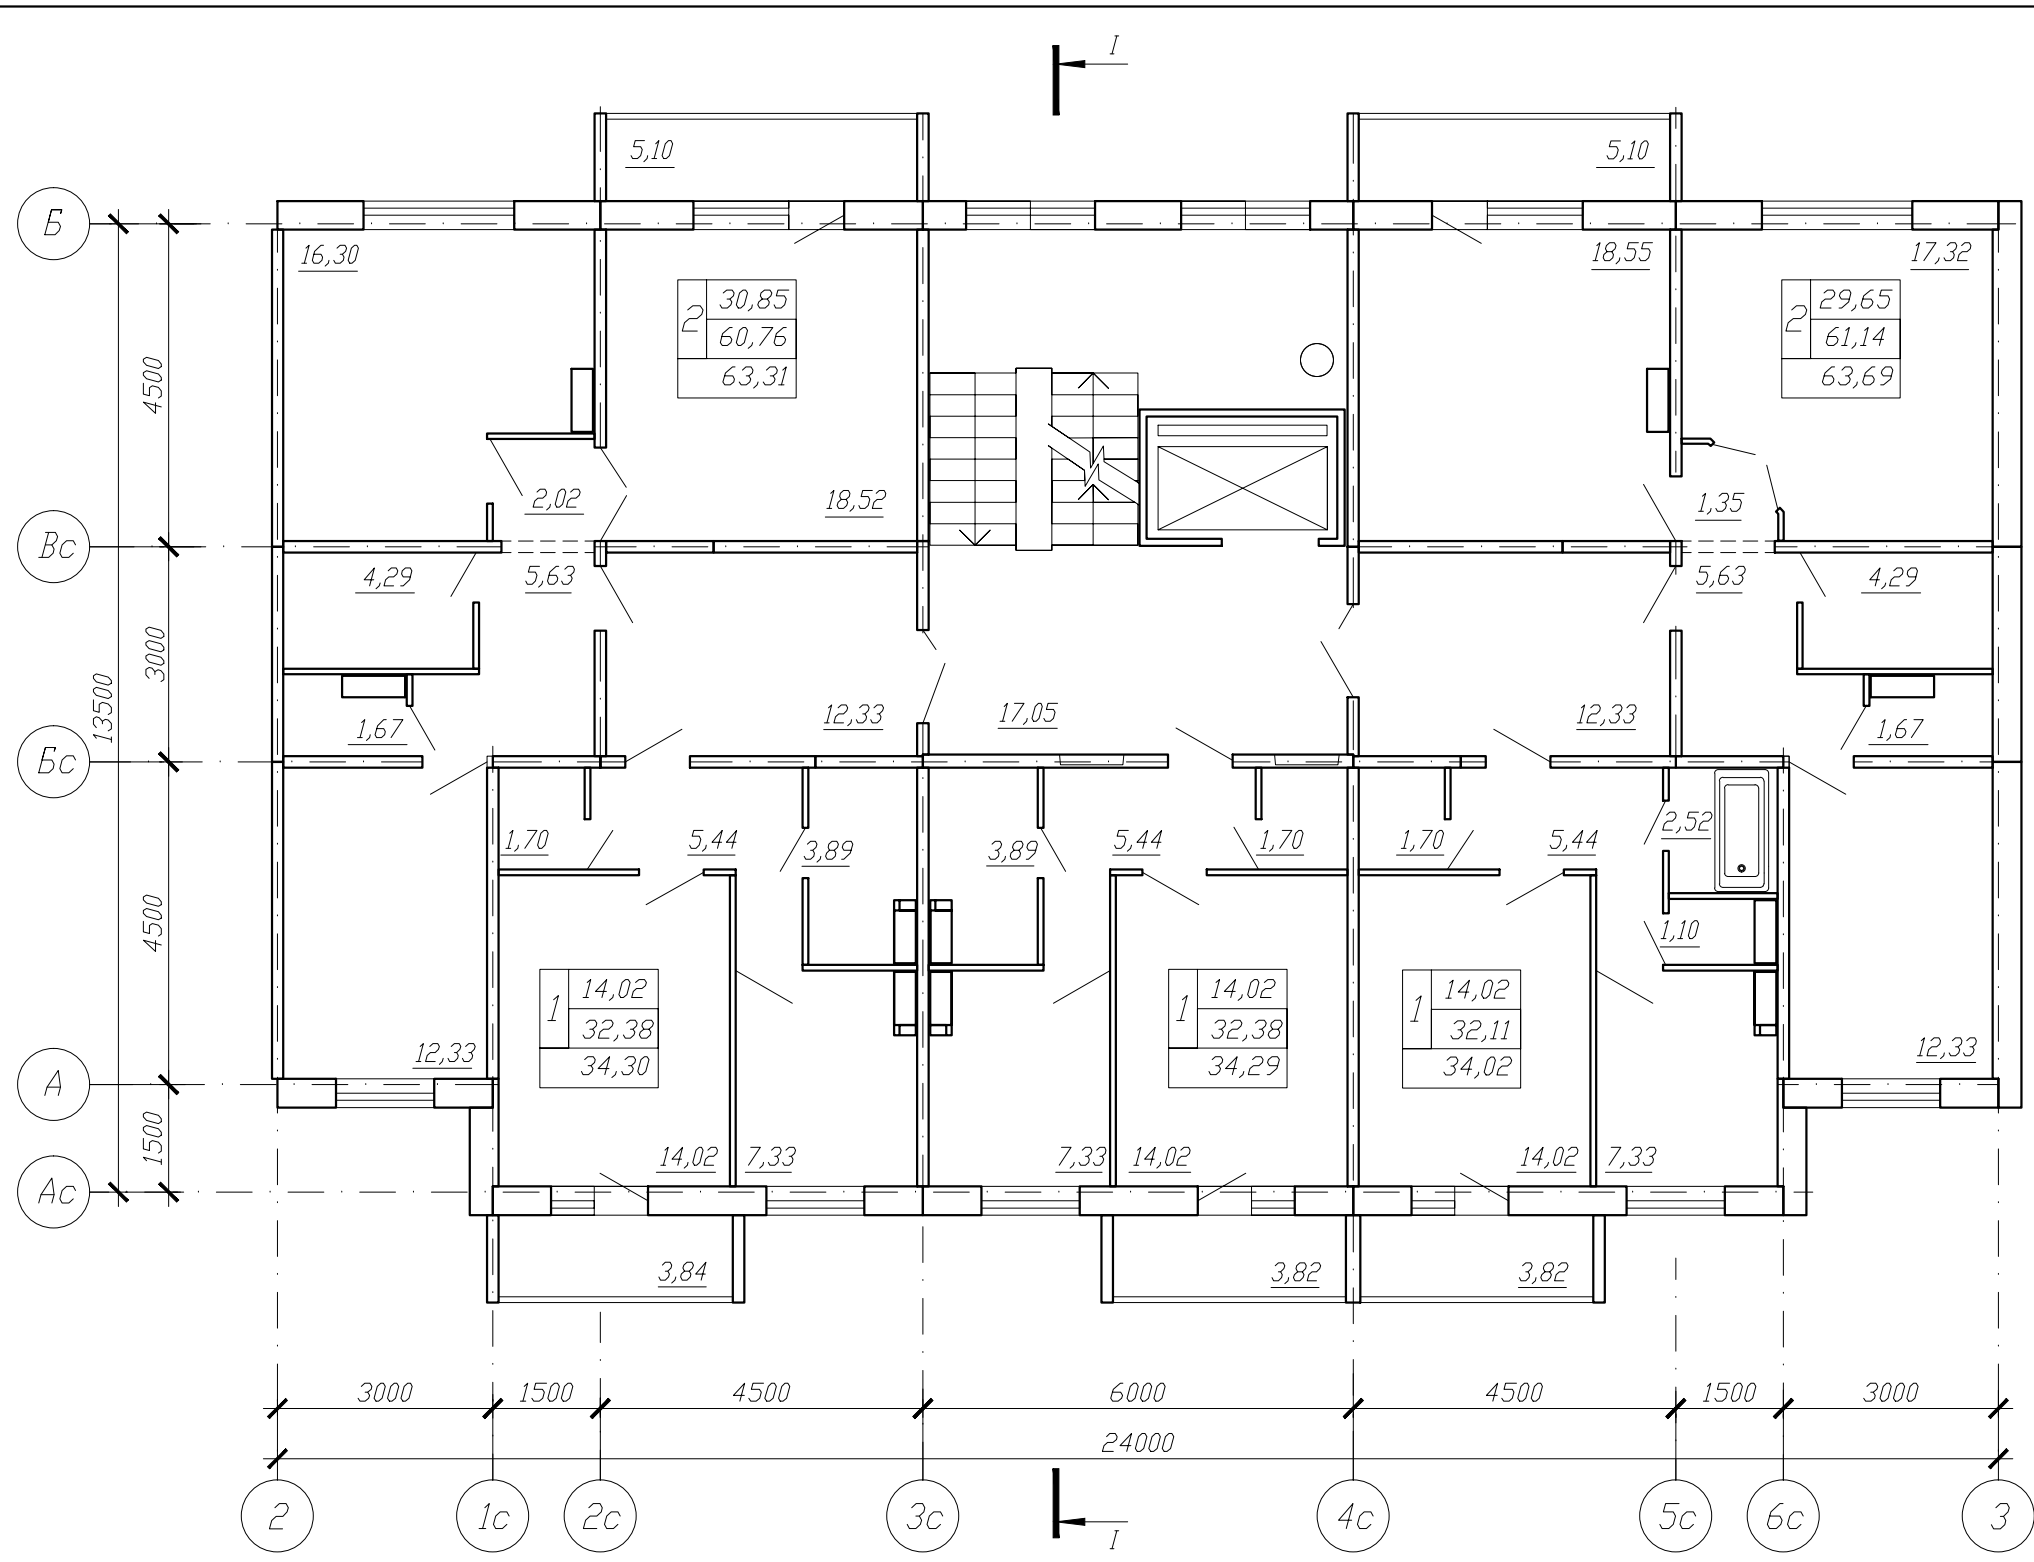

|              |                |             |  |
|--------------|----------------|-------------|--|
| Согласовано  |                |             |  |
| Иньв.Н подл. | Подпись и дата | Взам. инв.Н |  |

|            |         |           |        |         |      |   |                                  |      |        |
|------------|---------|-----------|--------|---------|------|---|----------------------------------|------|--------|
|            |         |           |        |         |      | 108/5-07-16-АС-1                                    |                                  |      |        |
|            |         |           |        |         |      | Жилой квартал по ул. 1 Поселковая<br>в САО г. Омска |                                  |      |        |
| Измен.     | Кол.уч. | Лист      | № док. | Подпись | Дата | Жилой дом №16                                       | Стадия                           | Лист | Листов |
|            |         |           |        |         |      | Блок-секция Р6.18-1                                 | Р                                | 21   |        |
| ГИП        |         | Панас     |        |         |      | План типового этажа<br>в осях 2-3                   | <b>КАПМ</b><br><b>ЗАО ЗСЖБ-6</b> |      |        |
| Н.контр.   |         | Васюкович |        |         |      |   |                                  |      |        |
| Вед. арх.  |         | Ланцевич  |        |         |      |   |                                  |      |        |
| Проверил   |         | Сараева   |        |         |      |   |                                  |      |        |
| Разработал |         | Ланцевич  |        |         |      |   |                                  |      |        |