
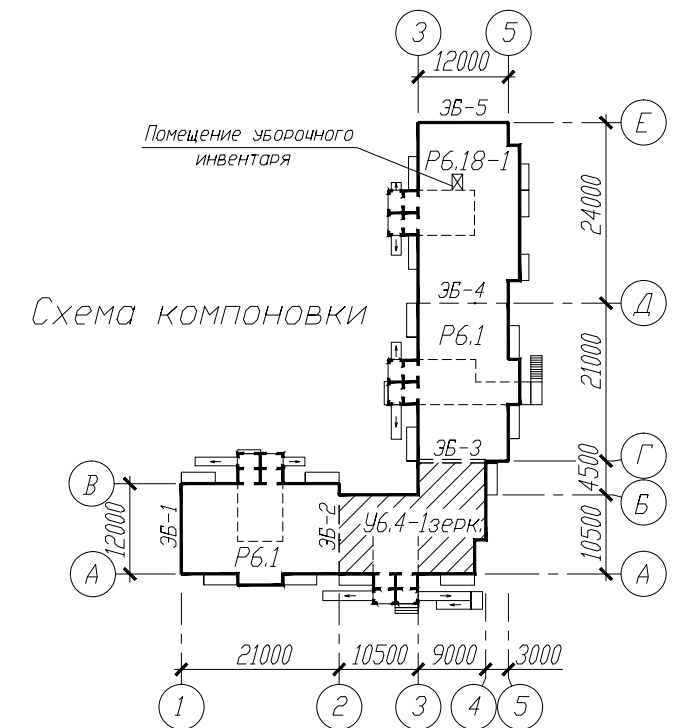


Условные обозначения:

31,17 - жилая площадь
 54,74 - площадь квартиры
 57,29 - общая площадь
 2 - количество комнат
 квартиры

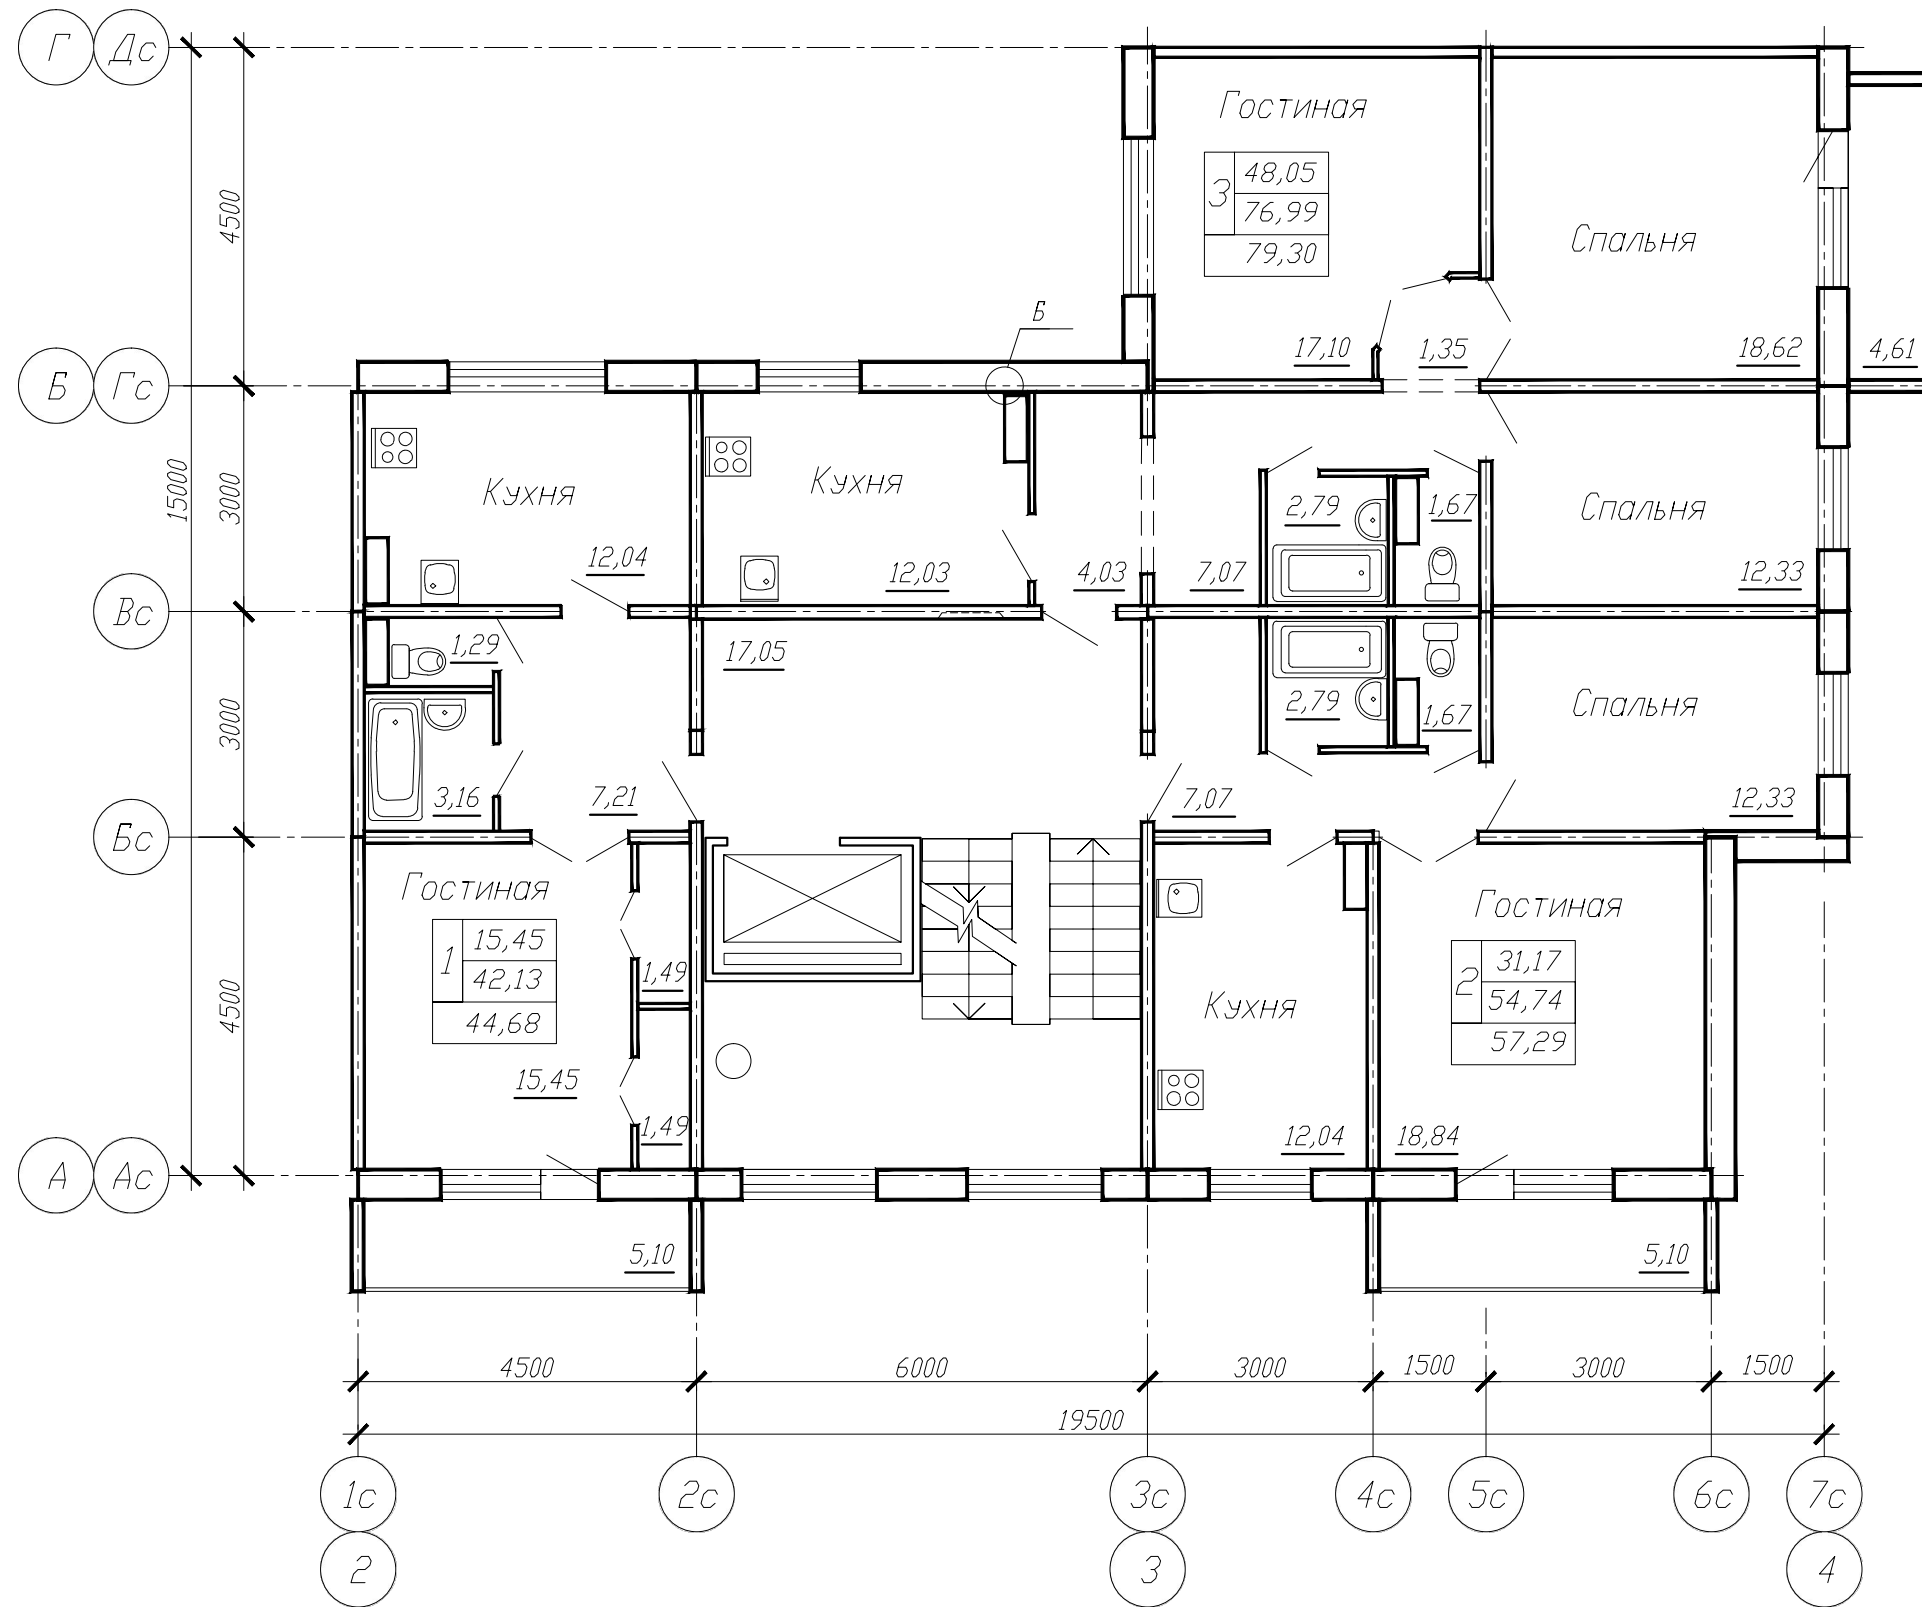

Согласовано	
И-в.Н подл.	Подпись и дата
	Взам. инв.Н

						170/5-12-11-АС-1			
						Жилой квартал в границах улиц 22 Декабря, Граничная, 12 Декабря в КАО г.Омска			
2	Зам.	93-15				Жилой дом N11	Стадия	Лист	Листов
Измен.	Кол.уч.	Лист	N док.	Подпись	Дата	Блок-секция Уб.4-1зерк.	Р	26	
						План типового этажа	КАПМ ЗАО ЗСЖБ-6		