



Условные обозначения:
 30,03 –жилая площадь
 54,07–площадь квартиры
 57,76 –общая площадь квартиры
 (с учетом лоджии с пониж. коэф.)
 2–количество комнат
 квартиры

Экспликация помещений

Номер помещения	Наименование	Площадь, м ²	Кат. помещения
1	Лестничная клетка	перемен.	
2	Тамбур лестничной клетки	5,24	
3	Тамбур лифтового холла	12,61	
4	Лифтовой холл	11,14	
5	Межквартирный холл	перемен.	
6	Переходная лоджия	перемен.	

*Площади смотреть на планах этажей

План на отм. +4,7,560

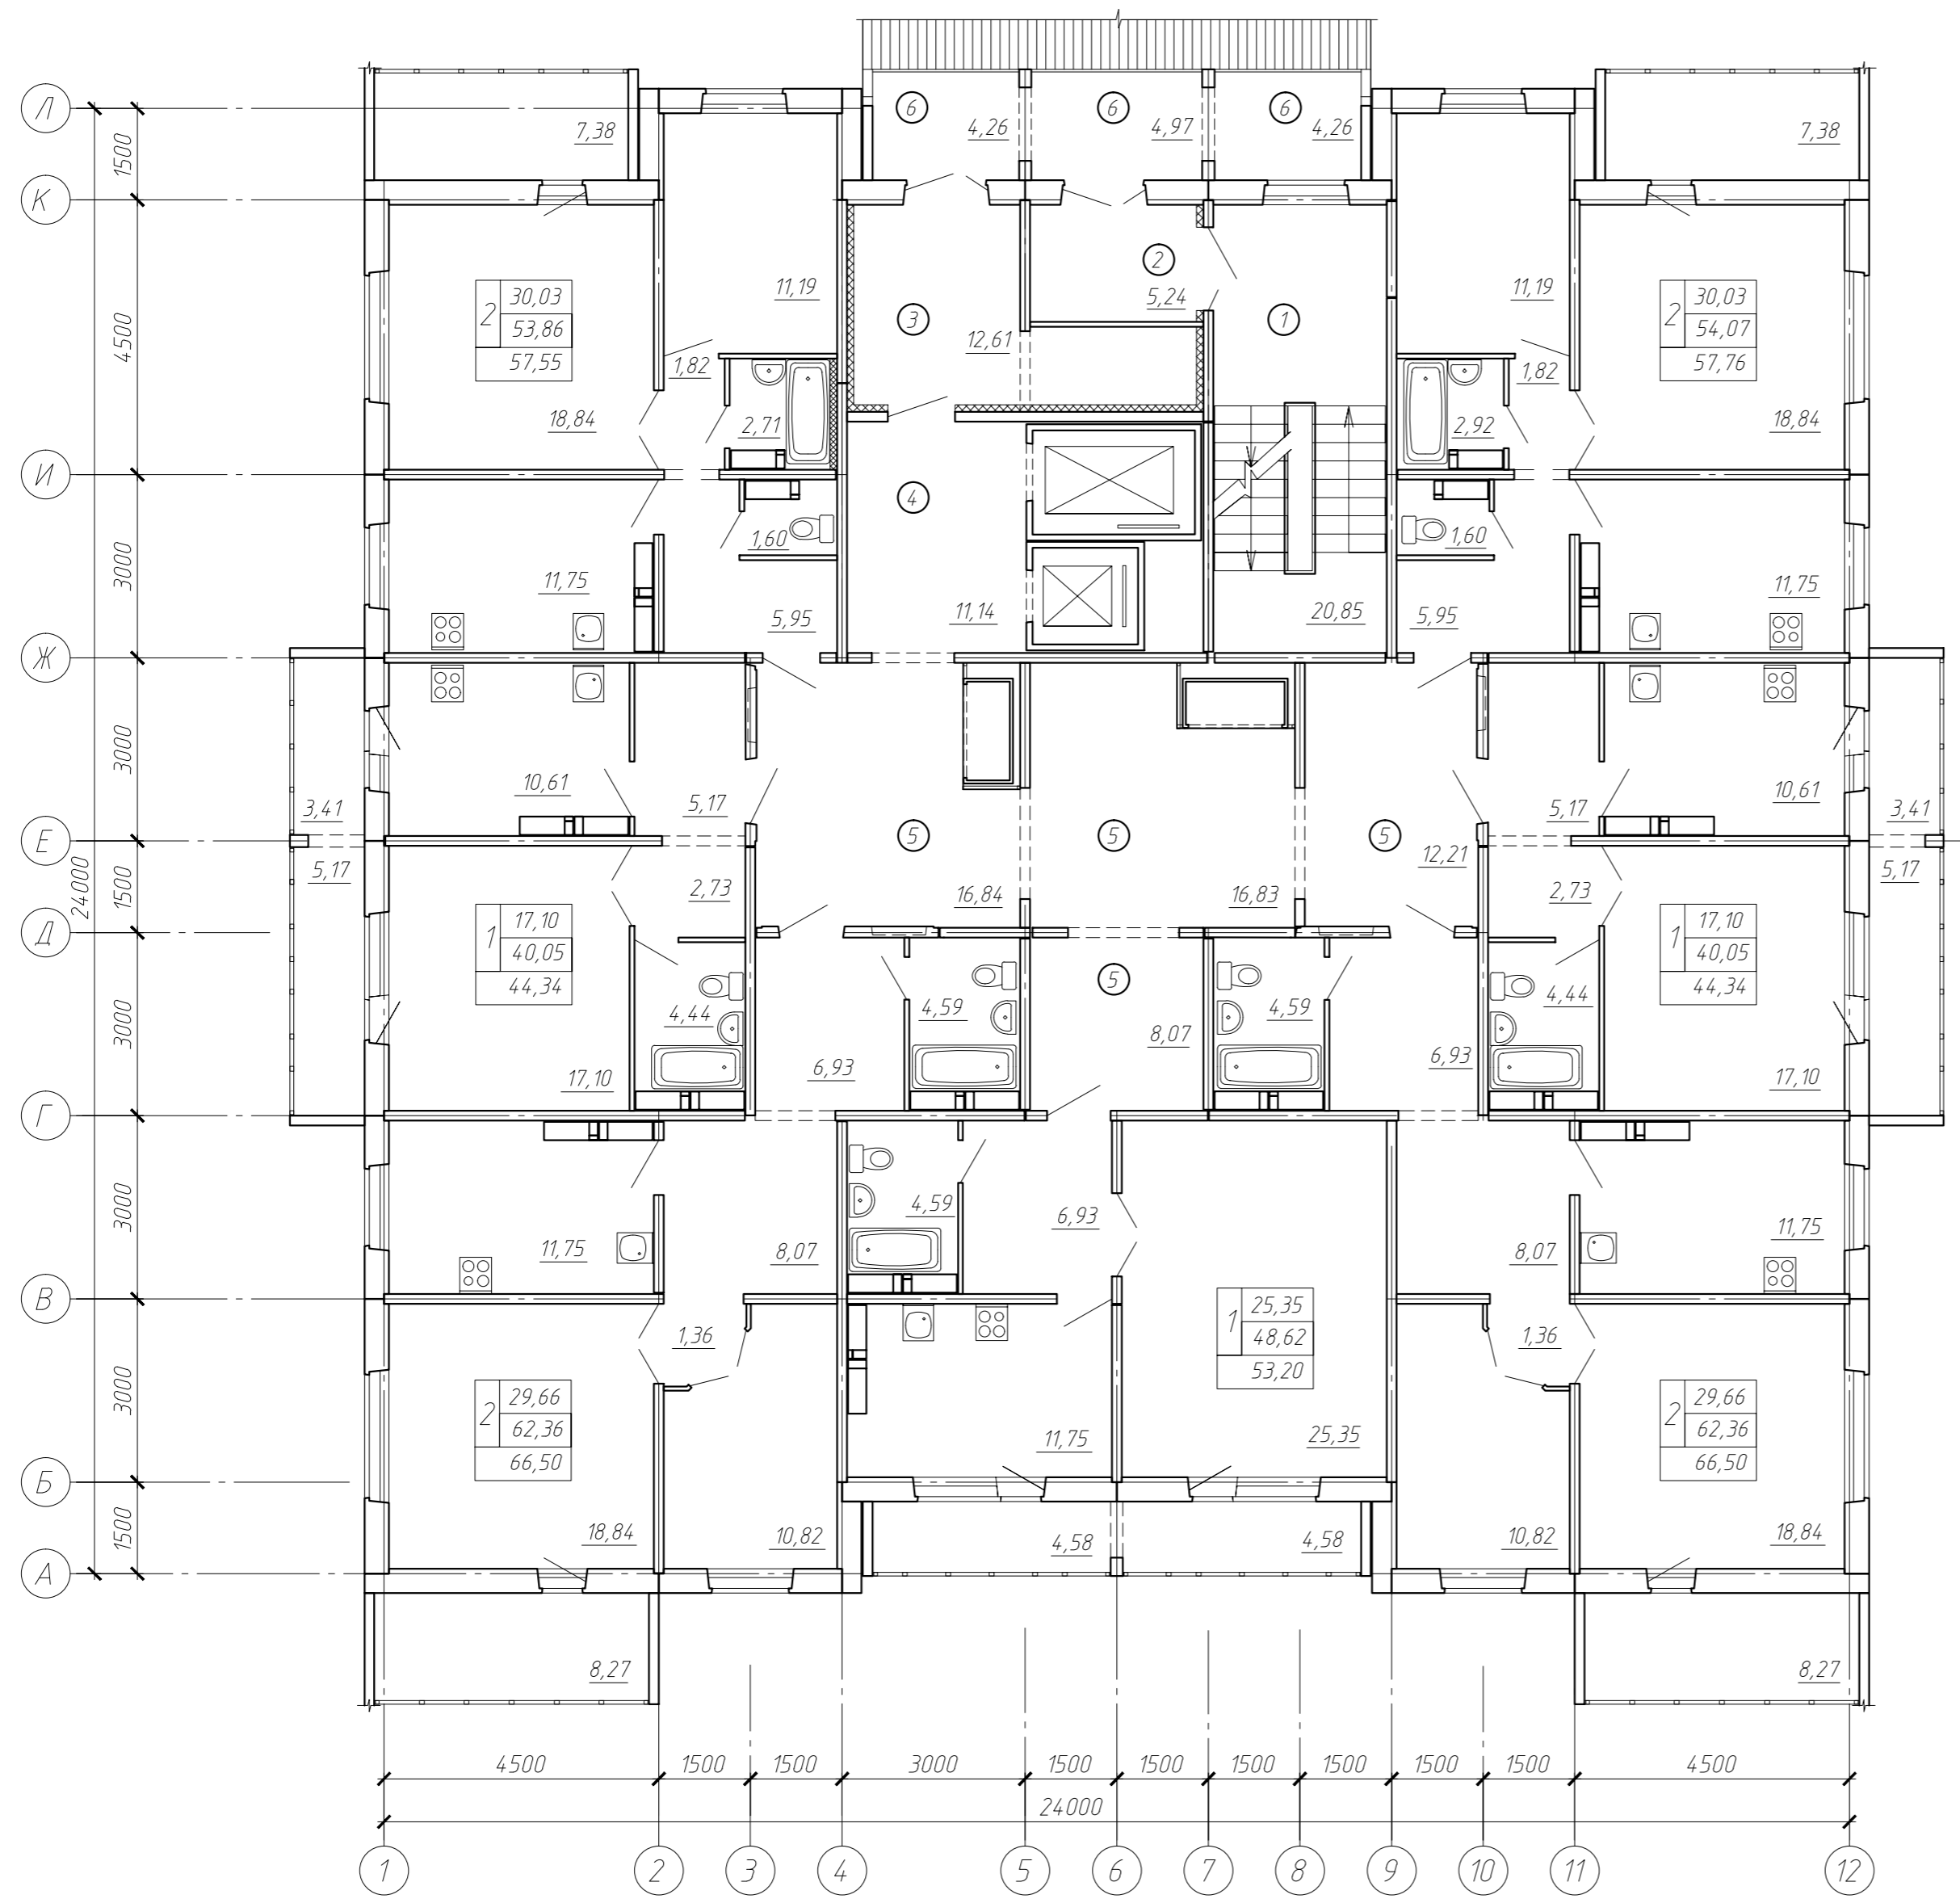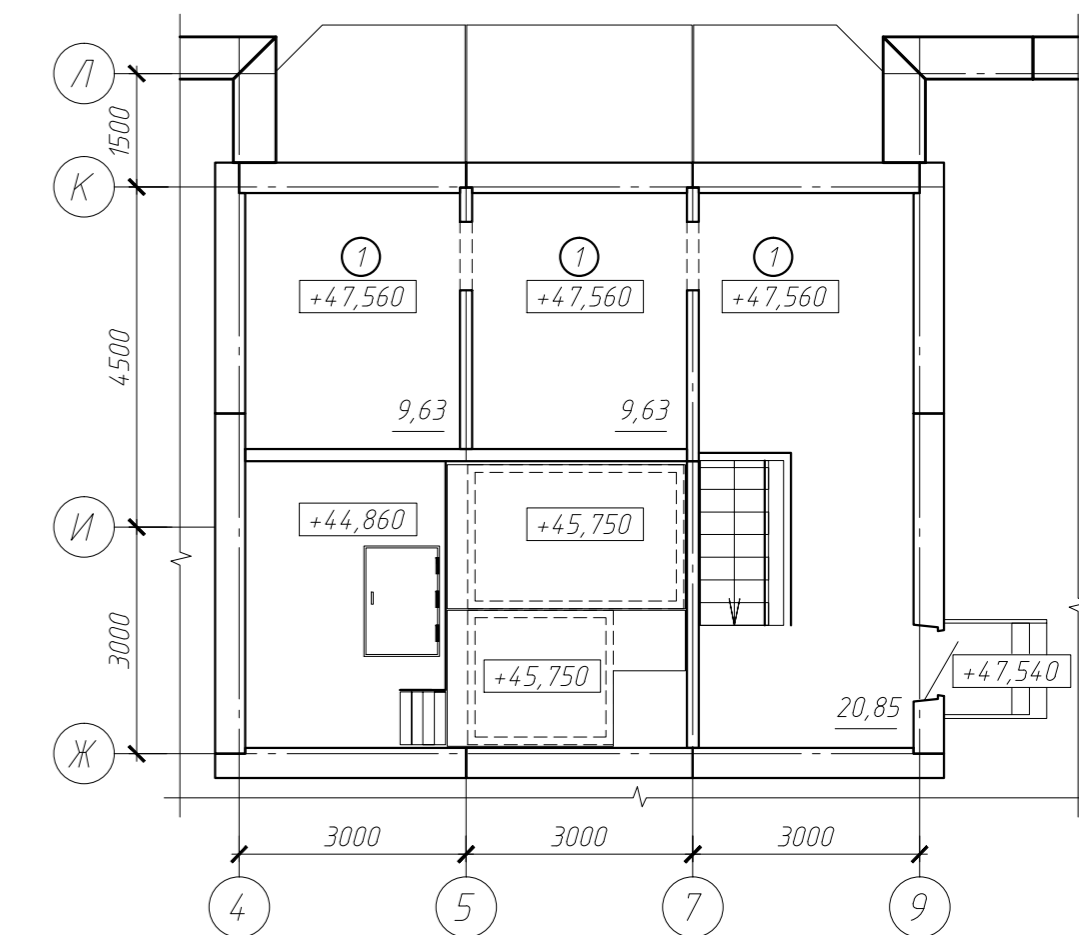

Согласовано	
Взам. инб.Н	
Подпись и дата	
Инб.Н подл.	

170/5-12-13-АС-1				
Жилой квартал в границах улиц 22 Декабря, Граничная, 12 Декабря в КАО г. Омска				
Изм.	Кол.уч.	Лист N док.	Подпись	Дата
Разраб.	Сараева			
Проверил	Устюгова			
ГАП	Мрыглод			
Н.контр.	Долганова			
Жилой дом №13			Стадия	Лист
План 2 этажа			Р	16
План на отм. +4,7,560			КАПМ АО ЗСЖБ-6	