


Условные обозначения:

- 48,06 -жилая площадь
- 83,31 -площадь квартиры
- 85,62 -общая площадь
- 3 -количество комнат
- квартиры

СХЕМА КОМПОНОВКИ

Общественное помещение (ТСЖ)

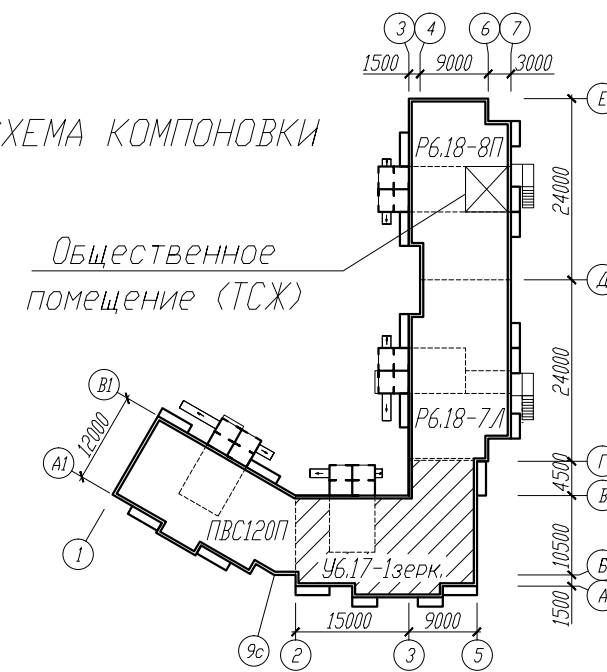

Согласовано

Изнач. подл. Подпись и дата. Взам. инв.Н

						215/5-16-АС-1				
						Многоквартирный жилой дом с общественным помещением по ул. 4-я Марьяновская в Ленинском АО г.Омска				
Изм.	Кол.уч.	Лист	№ док.	Подпись	Дата	Блок-секция Уч.6.17-1зерк		Стадия	Лист	Листов
								Р	19	
Н.контр. Васюкович									<b>КАПМ</b> <b>АО ЗСЖБ-6</b>	
Вед.арх. Молчанова										
Проверил Молчанова										
Разработал Малярова									План первого этажа	