

Условные обозначения:  
 48,06 -жилая площадь  
 83,31 -площадь квартиры  
 85,62 -общая площадь  
 3 -количество комнат  
 квартиры


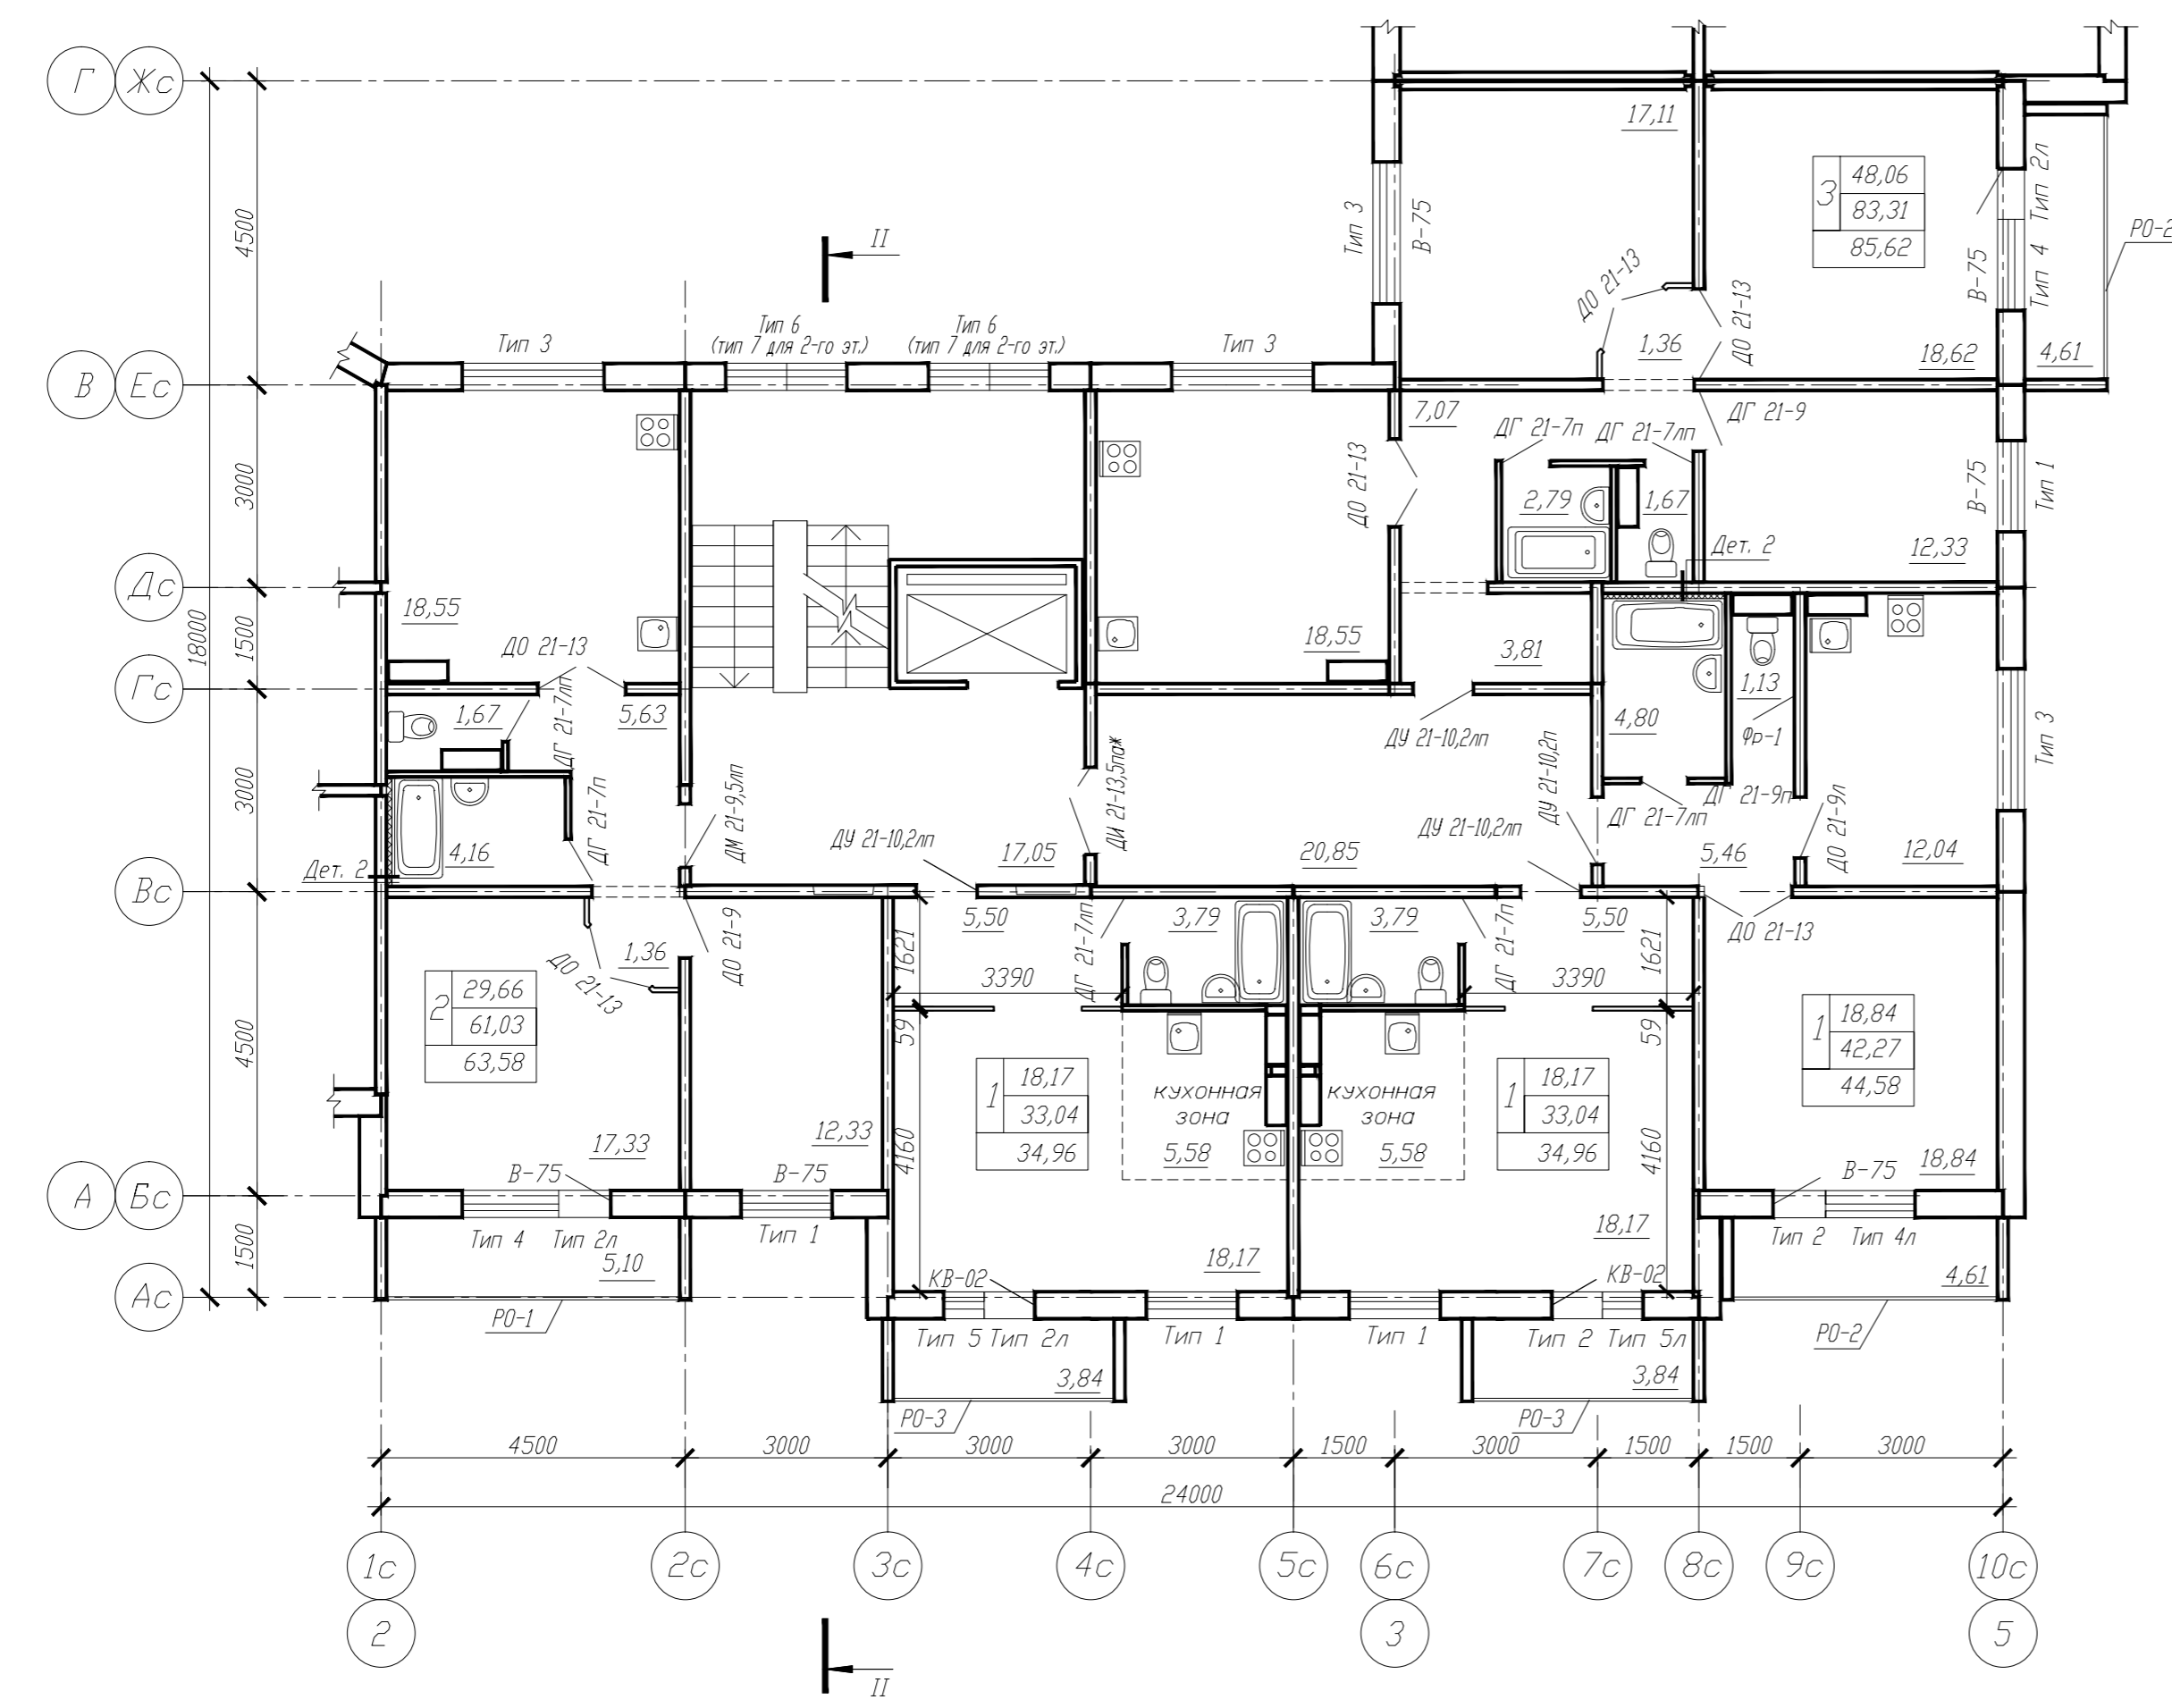


СХЕМА КОМПОНОВКИ

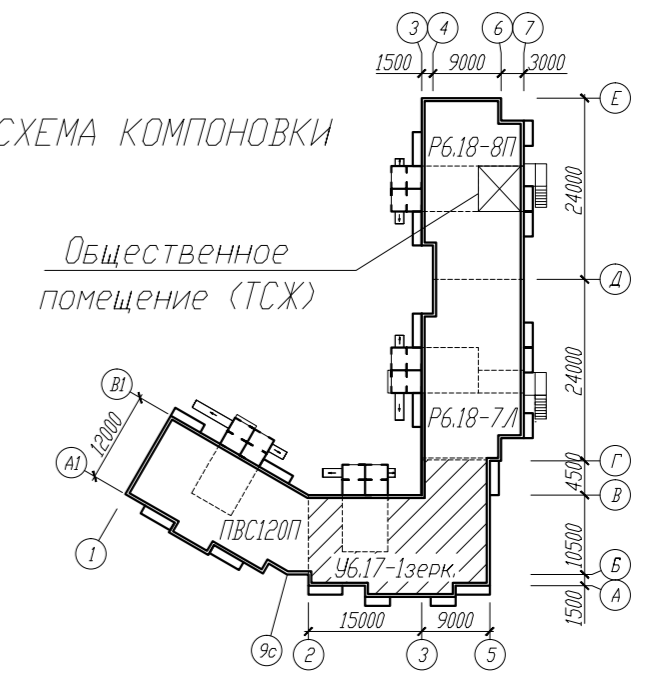

Согласовано	
Изнач. подл.	Подпись и дата
Изнач. инв.Н	Взам. инв.Н

						215/5-16-АС-1				
						Многоквартирный жилой дом с общественным помещением по ул. 4-я Марьяновская в Ленинском АО г.Омска				
Изм.	Кол.уч.	Лист	№ док.	Подпись	Дата	Блок-секция Уб.17-1зерк		Стадия	Лист	Листов
								Р	23	
Н.контр. Васюкович Вед.арх. Молчанова Проверил Молчанова Разработал Малярова						План типового этажа			<b>КАПМ</b> <b>АО ЗСЖБ-6</b>	