
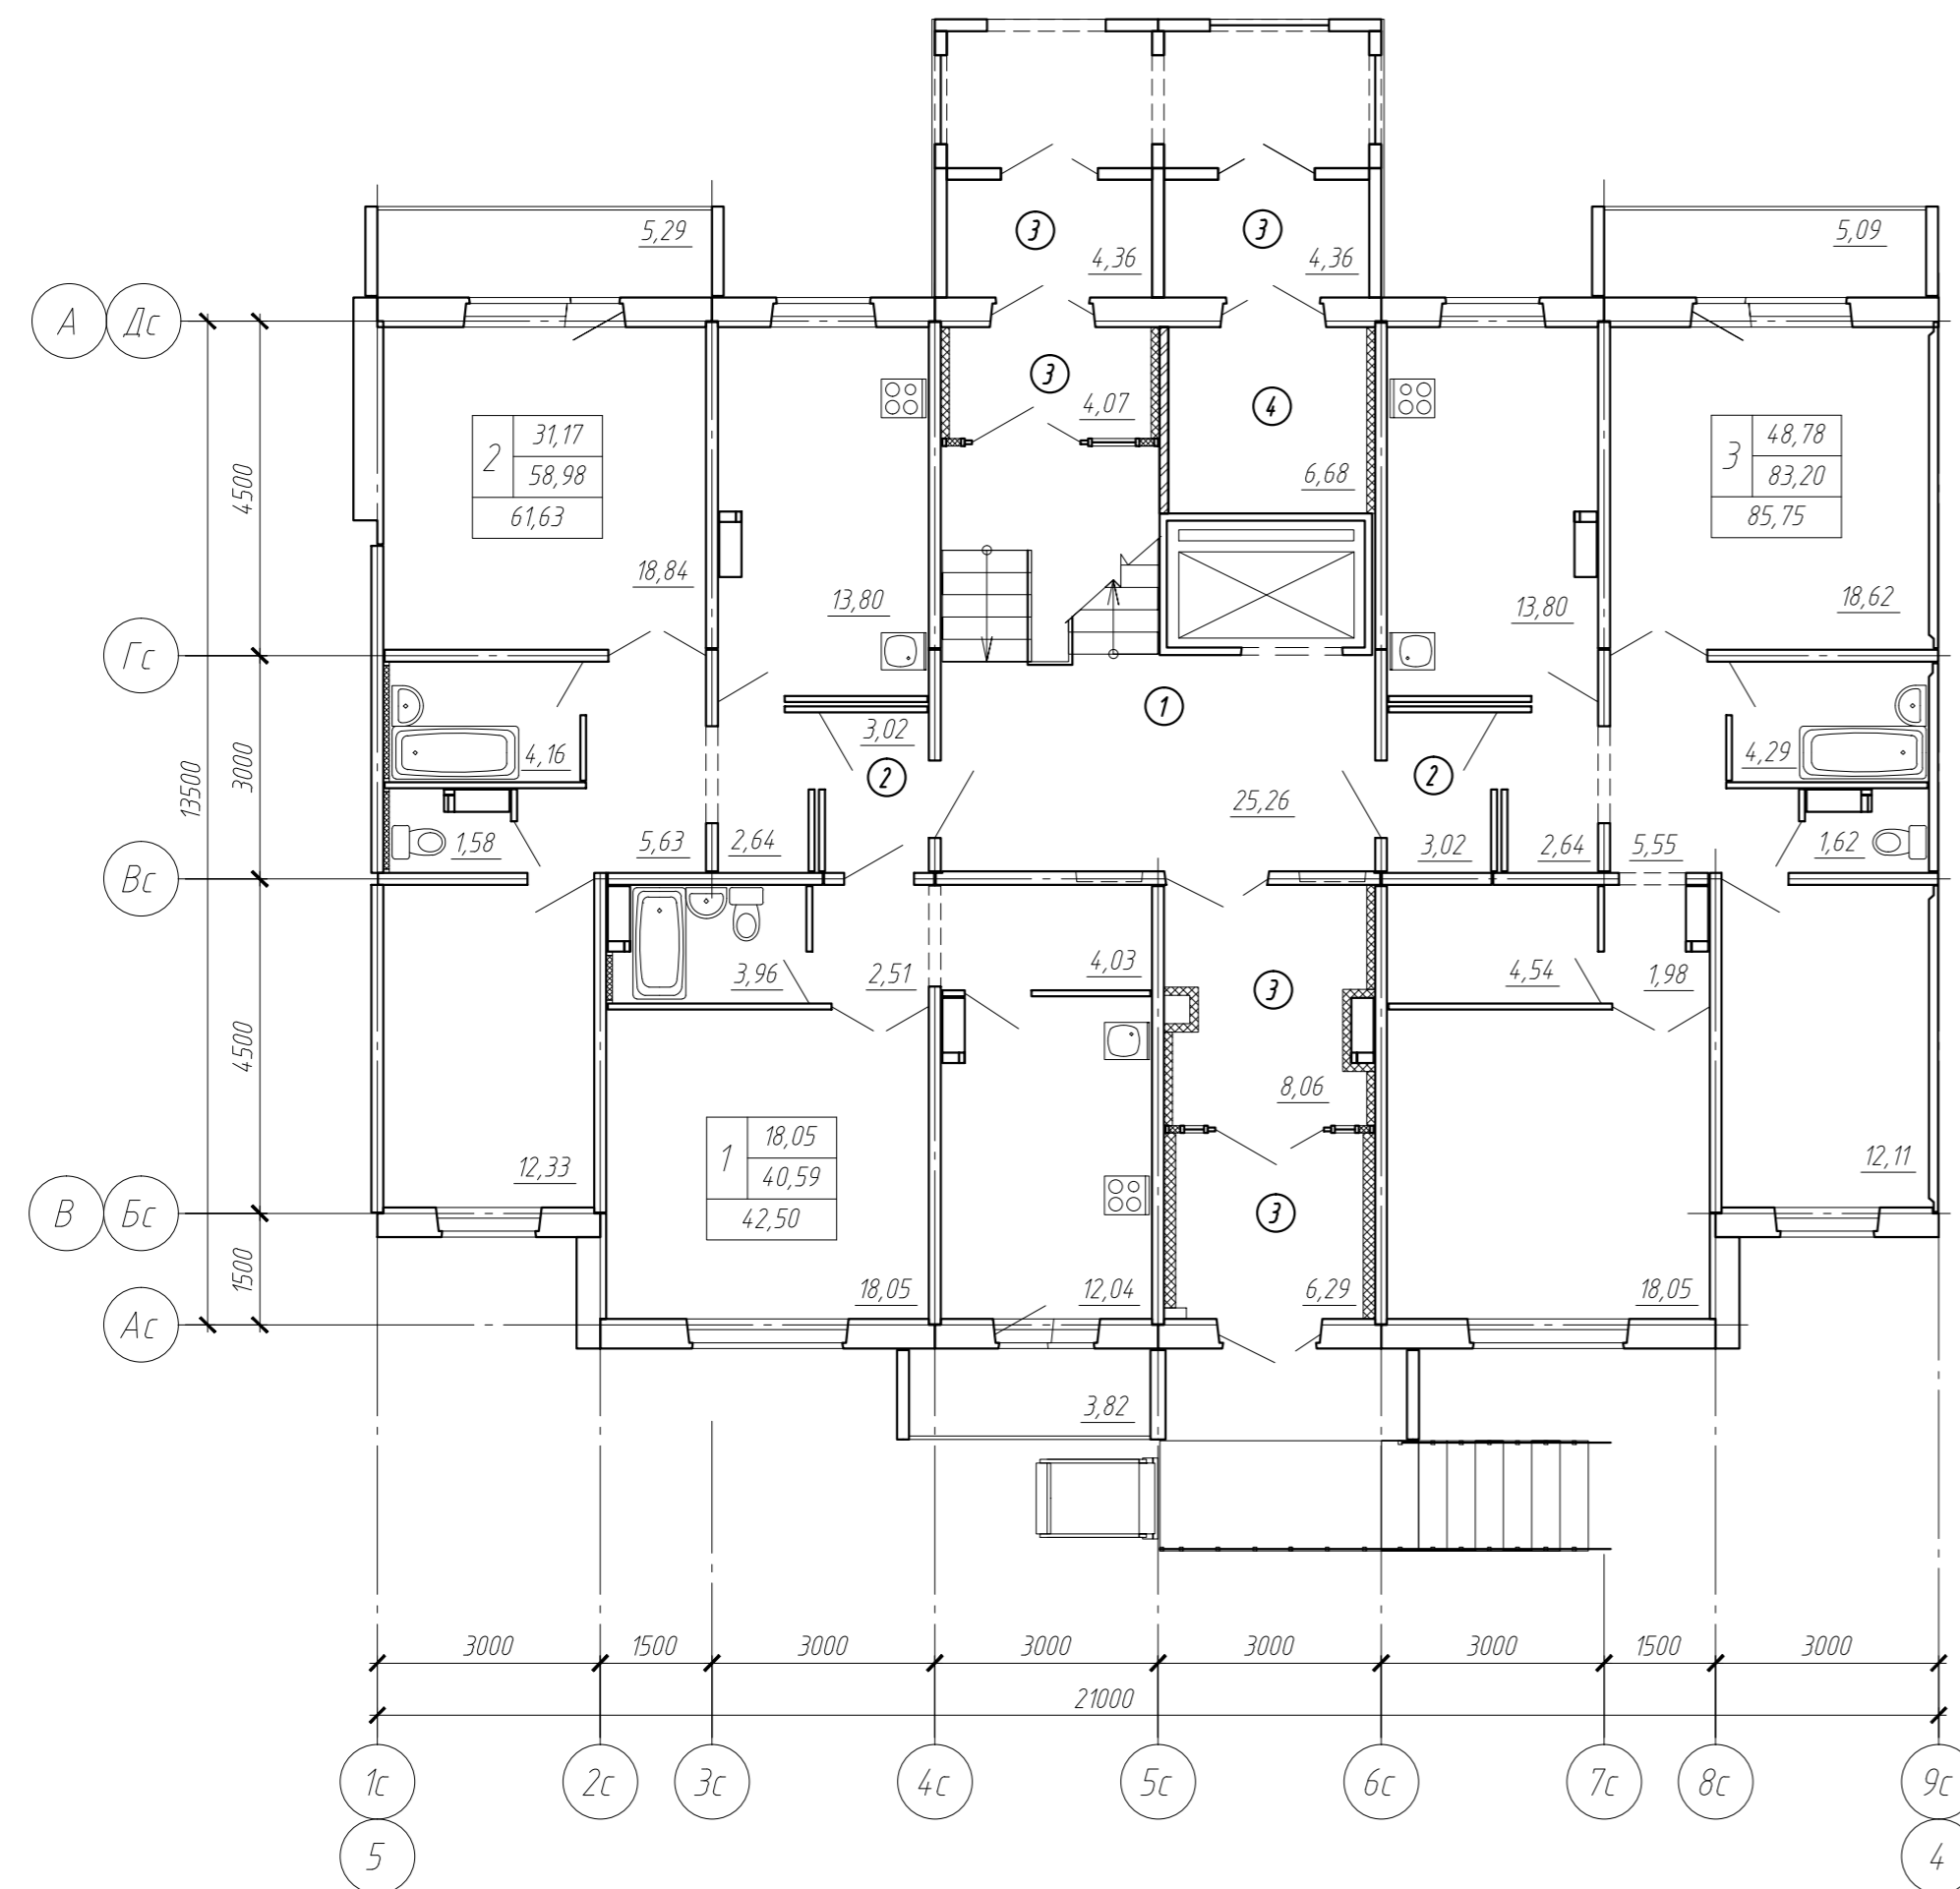


Экспликация помещений

Номер помещения	Наименование	Площадь, м <sup>2</sup>	Кат. помещения
1	Лестничная клетка	25,26	
2	Межквартирный холл	3,02	
3	Тамбур	Перем.	
4	Велосипедная	6,68	В4

\* Площади помещений смотреть на планах этажей

Условные обозначения:  
 48,78 - жилая площадь  
 83,20 - площадь квартиры  
 85,75 - общая площадь  
 (с учетом лоджий с пониж. коэф.)  
 3 - количество комнат квартиры

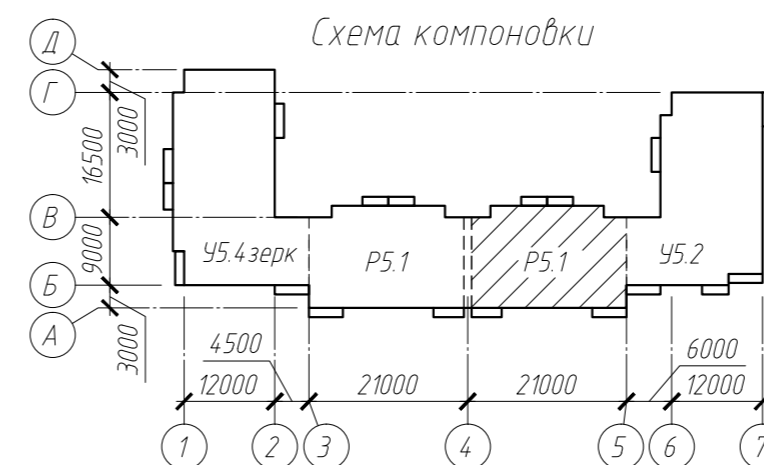

						199/5-14-5-АС-1			
						Квартал жилых домов в границах улиц Малиновского-Тюленина - проспект Королева в САО г.Омска			
Изм.	Кол.уч.	Лист	№ док.	Подпись	Дата	Жилой дом №5	Стадия	Лист	Листов
Разраб.	Устюгова						Р	22	
Проверил	Сараева					Блок-секция Р5.1. План 1 этажа между осями 5-4	<b>КАПМ</b> <b>АО ЗСЖБ-6</b> Формат А4х3		
Н.контр.	Долганова								

Согласовано

Взам. инв.№

Подпись и дата

Инв.№ подл.