


Условные обозначения:

- 31,17 -жилая площадь
- 63,17 -площадь квартиры
- 65,72 -общая площадь
- 2 -количество комнат
- квартиры

СХЕМА КОМПОНОВКИ

Общественное помещение (ТСХ)

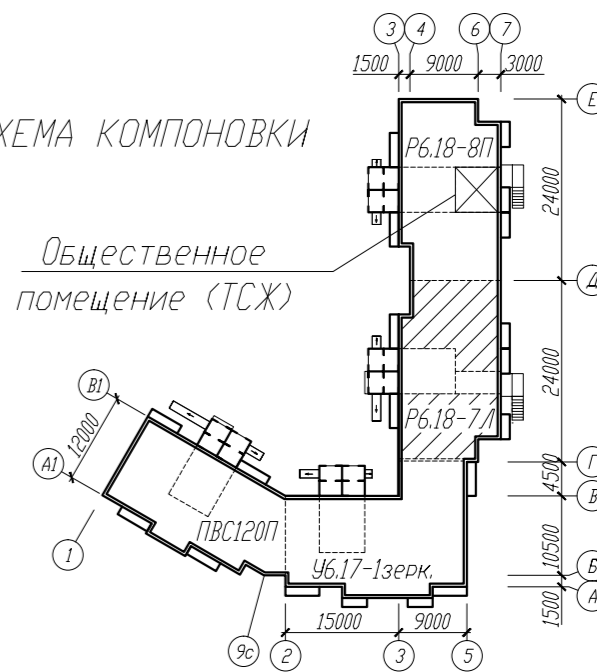

Согласовано

Инв.Н подл. Подпись и дата. Взам. инв.Н

Номер помещения		Наименование		Площадь, м ²		215/5-16-АС-1												
							Многоквартирный жилой дом с общественным помещением по ул. 4-я Марьяновская в Ленинском АО г.Омска											
						Изм.		Кол.уч.		Лист		№ док.		Подпись		Дата		
1	Тамбур	3,97																
2	Коридор	5,70	Н.контр.		Васюкович													
3	Сквозной проход	4,02	Вед.арх.		Молчанова													
Всего :			13,69	Проверил		Молчанова												
				Разработал		Малярова												
							Блок-секция Р6.18-7/1						Стадия		Лист		Листов	
													Р		20			
							План первого этажа						КАПМ АО ЗСЖБ-6					