


Условные обозначения:
 31,17 -жилая площадь
 63,17 -площадь квартиры
 65,72 -общая площадь
 2 -количество комнат
 квартиры

СХЕМА КОМПОНОВКИ

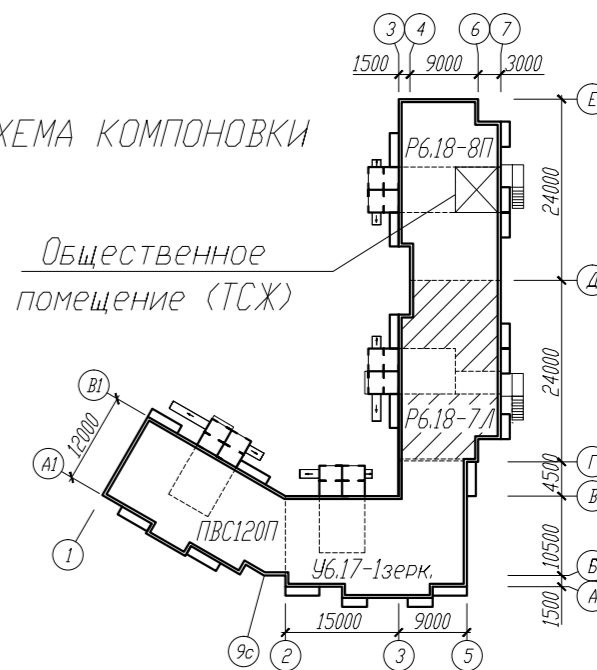

Согласовано					
Изнач. подл.	Подпись и дата	Взам. инв.№			

						215/5-16-АС-1		
						Многоквартирный жилой дом с общественным помещением по ул. 4-я Марьяновская в Ленинском АО г.Омска		
Изм.	Кол.уч.	Лист	№ док.	Подпись	Дата	Блок-секция Р6.18-7Л		
						Стадия	Лист	Листов
						Р	24	
Н.контр. Васюкович Вед.арх. Молчанова Проверил Молчанова Разработал Малярова						План типового этажа		
						КАПМ АО ЗСЖБ-6		