


Условные обозначения:
 26,91 – жилая площадь
 56,77 – площадь квартиры
 59,42 – общая площадь
 (с учетом лоджий с пониж. коэф.)
 2 – количество комнат квартиры

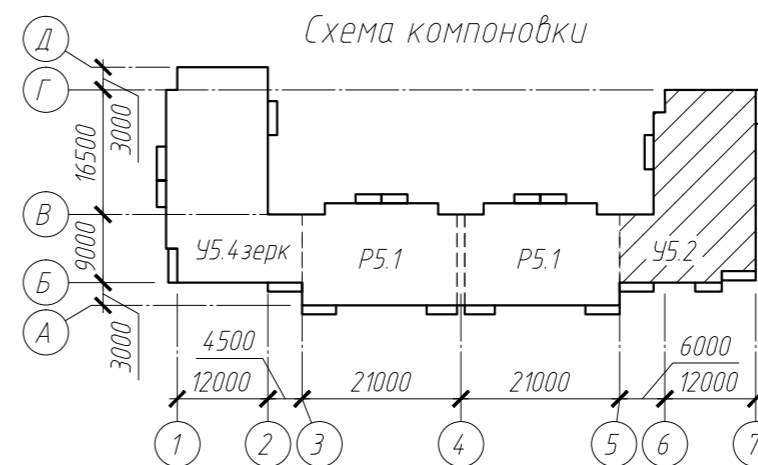

Экспликация помещений

Номер помещения	Наименование	Площадь, м ²	Кат. помещения
1	Лестничная клетка	25,26	
2	Межквартирный холл	Перем.	
3	Тамбур	Перем.	
4	Велосипедная	6,68	В4

* Площади помещений смотреть на планах этажей

Согласовано

Изм. № подл. Подпись и дата
 Изм. № инв. Взам. инв. №

						199/5-14-5-АС-1			
						Квартал жилых домов в границах улиц Малиновского-Тюленина – проспект Королева в САО г.Омска			
Изм.	Кол.уч.	Лист	№ док.	Подпись	Дата	Жилой дом №5	Стадия	Лист	Листов
Разраб.	Устюгова						Р	23	
Проверил	Сараева					Блок-секция 45.2. План 1 этажа	КАПМ АО ЗСЖБ-6		
Н.контр.	Долганова								