



Условные обозначения:
 49,56 -жилая площадь
 83,48 -площадь квартиры
 85,75 -общая площадь
 3 -количество комнат
 КВАРТИРЫ

СХЕМА КОМПОНОВКИ

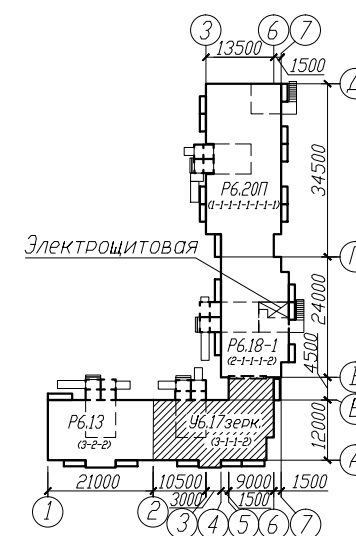

1. Деталь 3 см. л. 167, деталь 4, узел А см. л. 168
2. Разрез II-II см. л. 28
3. Спецификацию столярных изделий см. л. 185-186
4. Указания по устройству двери ДИ 21-13аЖ см. л. 25
5. Перед выполнением дет. 3 по оси 1с в осях Гс-Б необходимо провести электромонтажные работы.

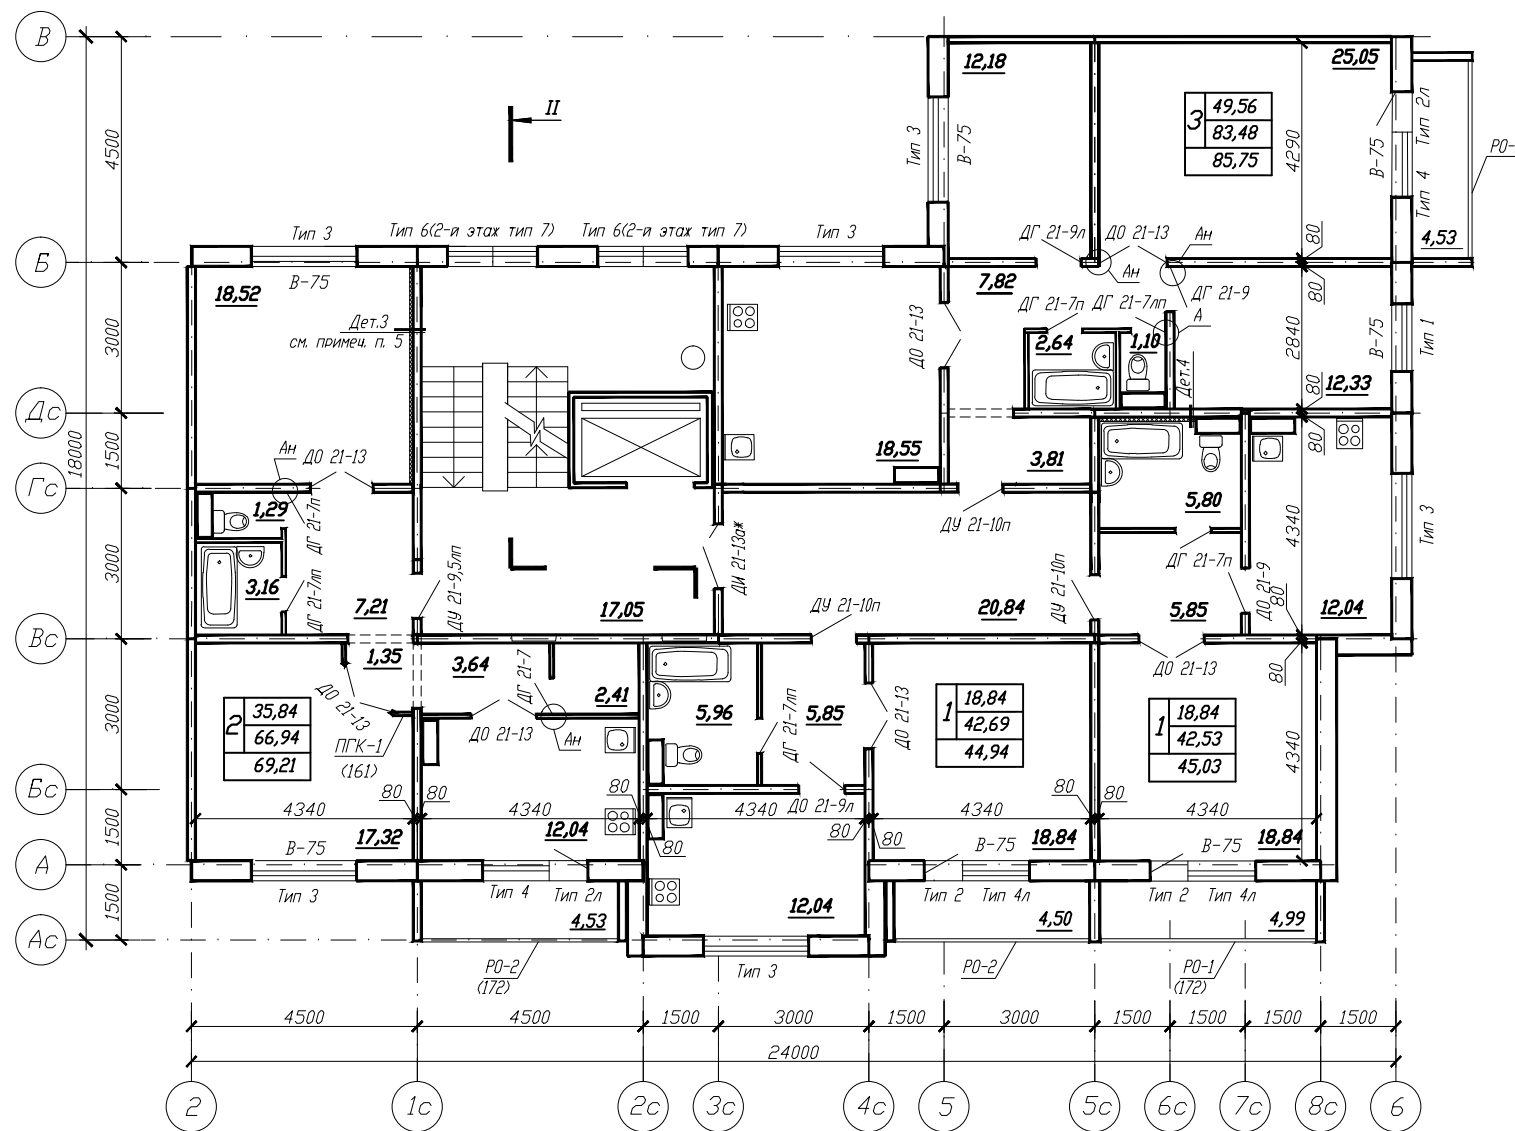

				185/5-13-АС-1		
				Жилой дом по ул. 10-я Чередовая - пер. Д. Бедного в ЛАО г. Омска		
Имя	Фамилия	Лист	№ док.	Подпись	Дата	Стадия Лист Листов Р 24
Нормокон.	Панас					
Нач. отд.	Василькович					
Проверил	Ланцевич					
Разработал	Устюгова					К А П М ЗАО ЗСЖБ-6
				План типового этажа		