
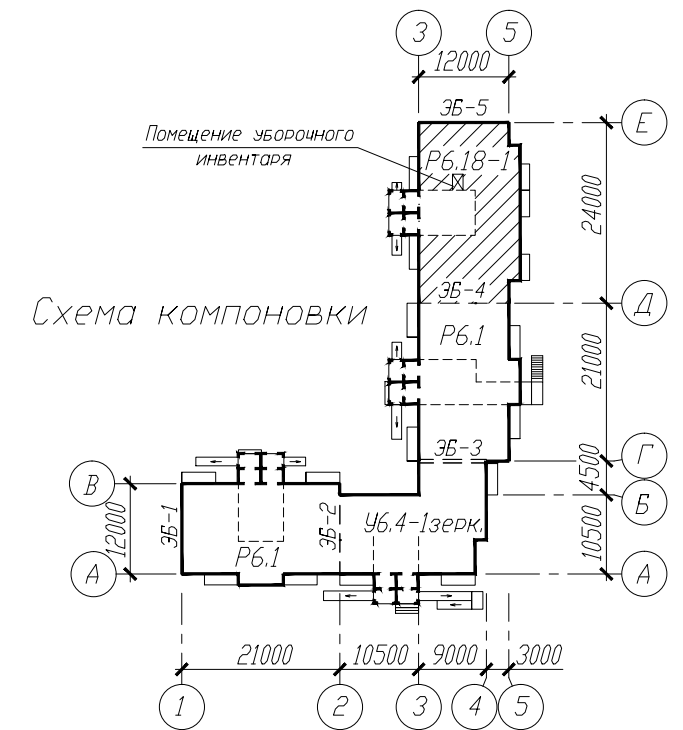


Условные обозначения:

- 14,02 - жилая площадь
- 32,11 - площадь квартиры
- 34,02 - общая площадь
- 1 - количество комнат квартиры

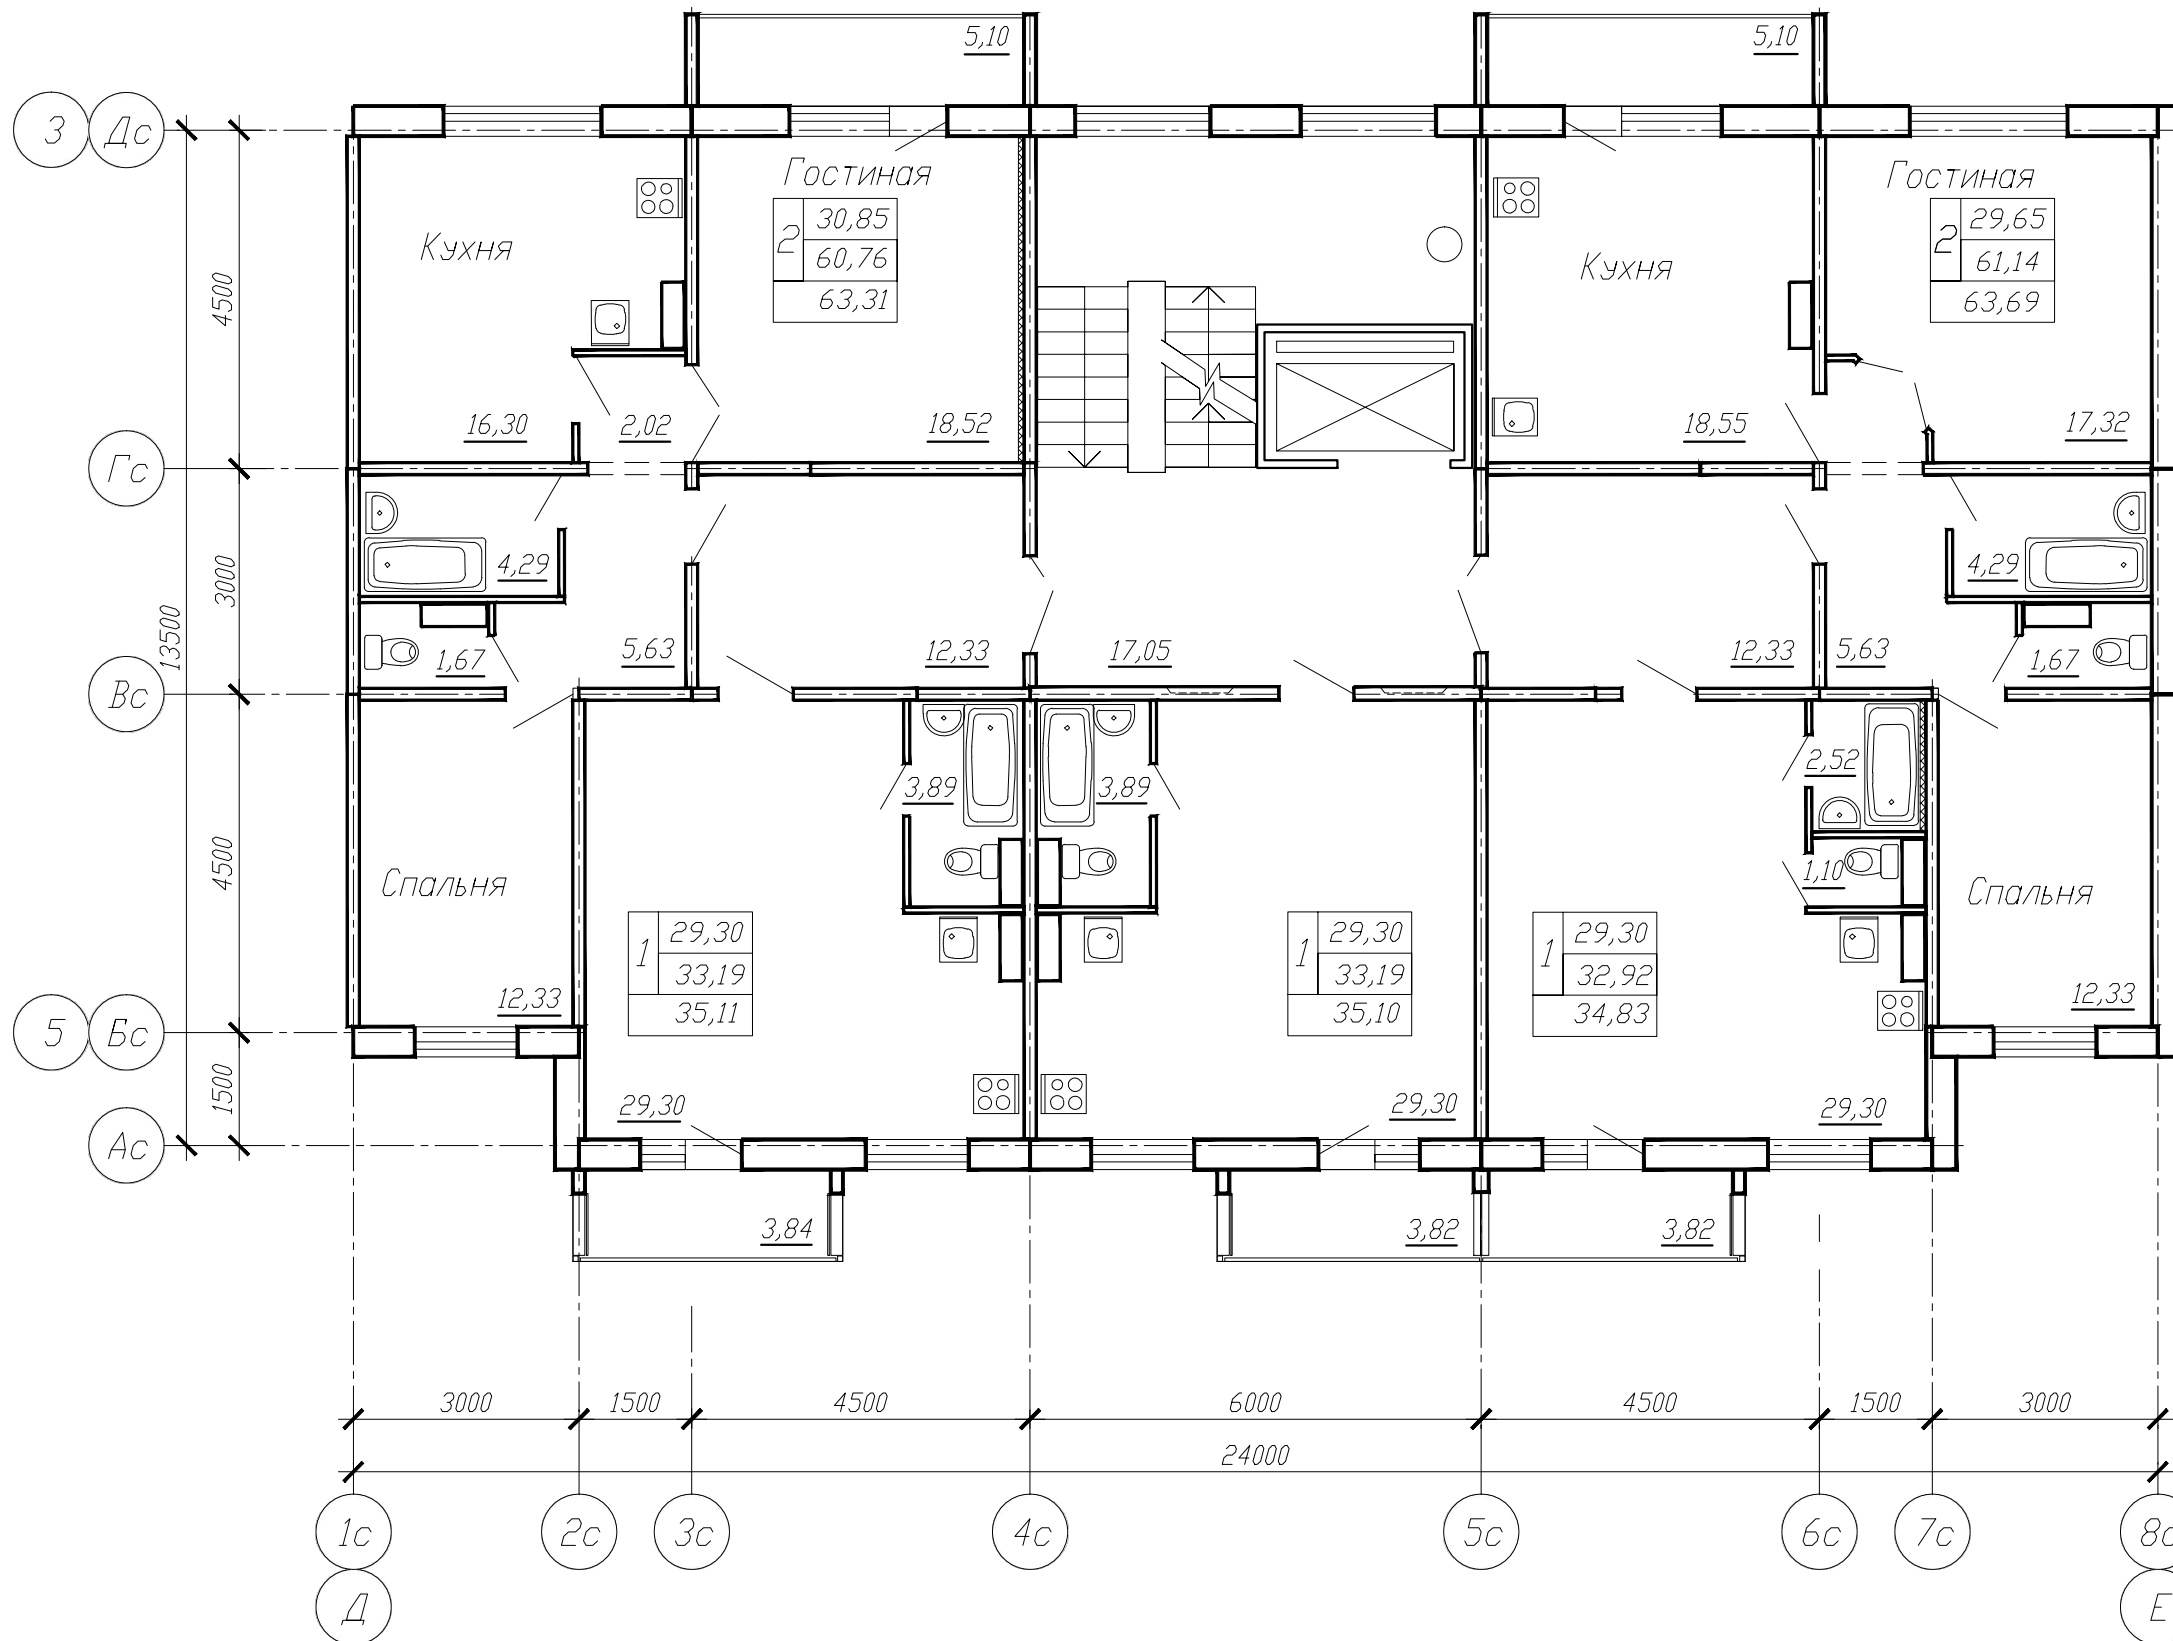

Согласовано

Инв.№ подл. Подпись и дата
Взам. инв.№

						170/5-12-11-АС-1				
						Жилой квартал в границах улиц 22 Декабря, Граничная, 12 Декабря в КАО г.Омска				
2	Зам.	93-15				Жилой дом №11 Блок-секция Р6.18-1		Стадия Р	Лист 28	Листов
Измен.	Кол.уч.	Лист	№ док.	Подпись	Дата	План типового этажа		КАПМ ЗАО ЗСЖБ-6		