


Условные обозначения:

- 27,13 -жилая площадь
- 61,27 -площадь квартиры
- 63,82 -общая площадь
- 2 -количество комнат
- квартиры

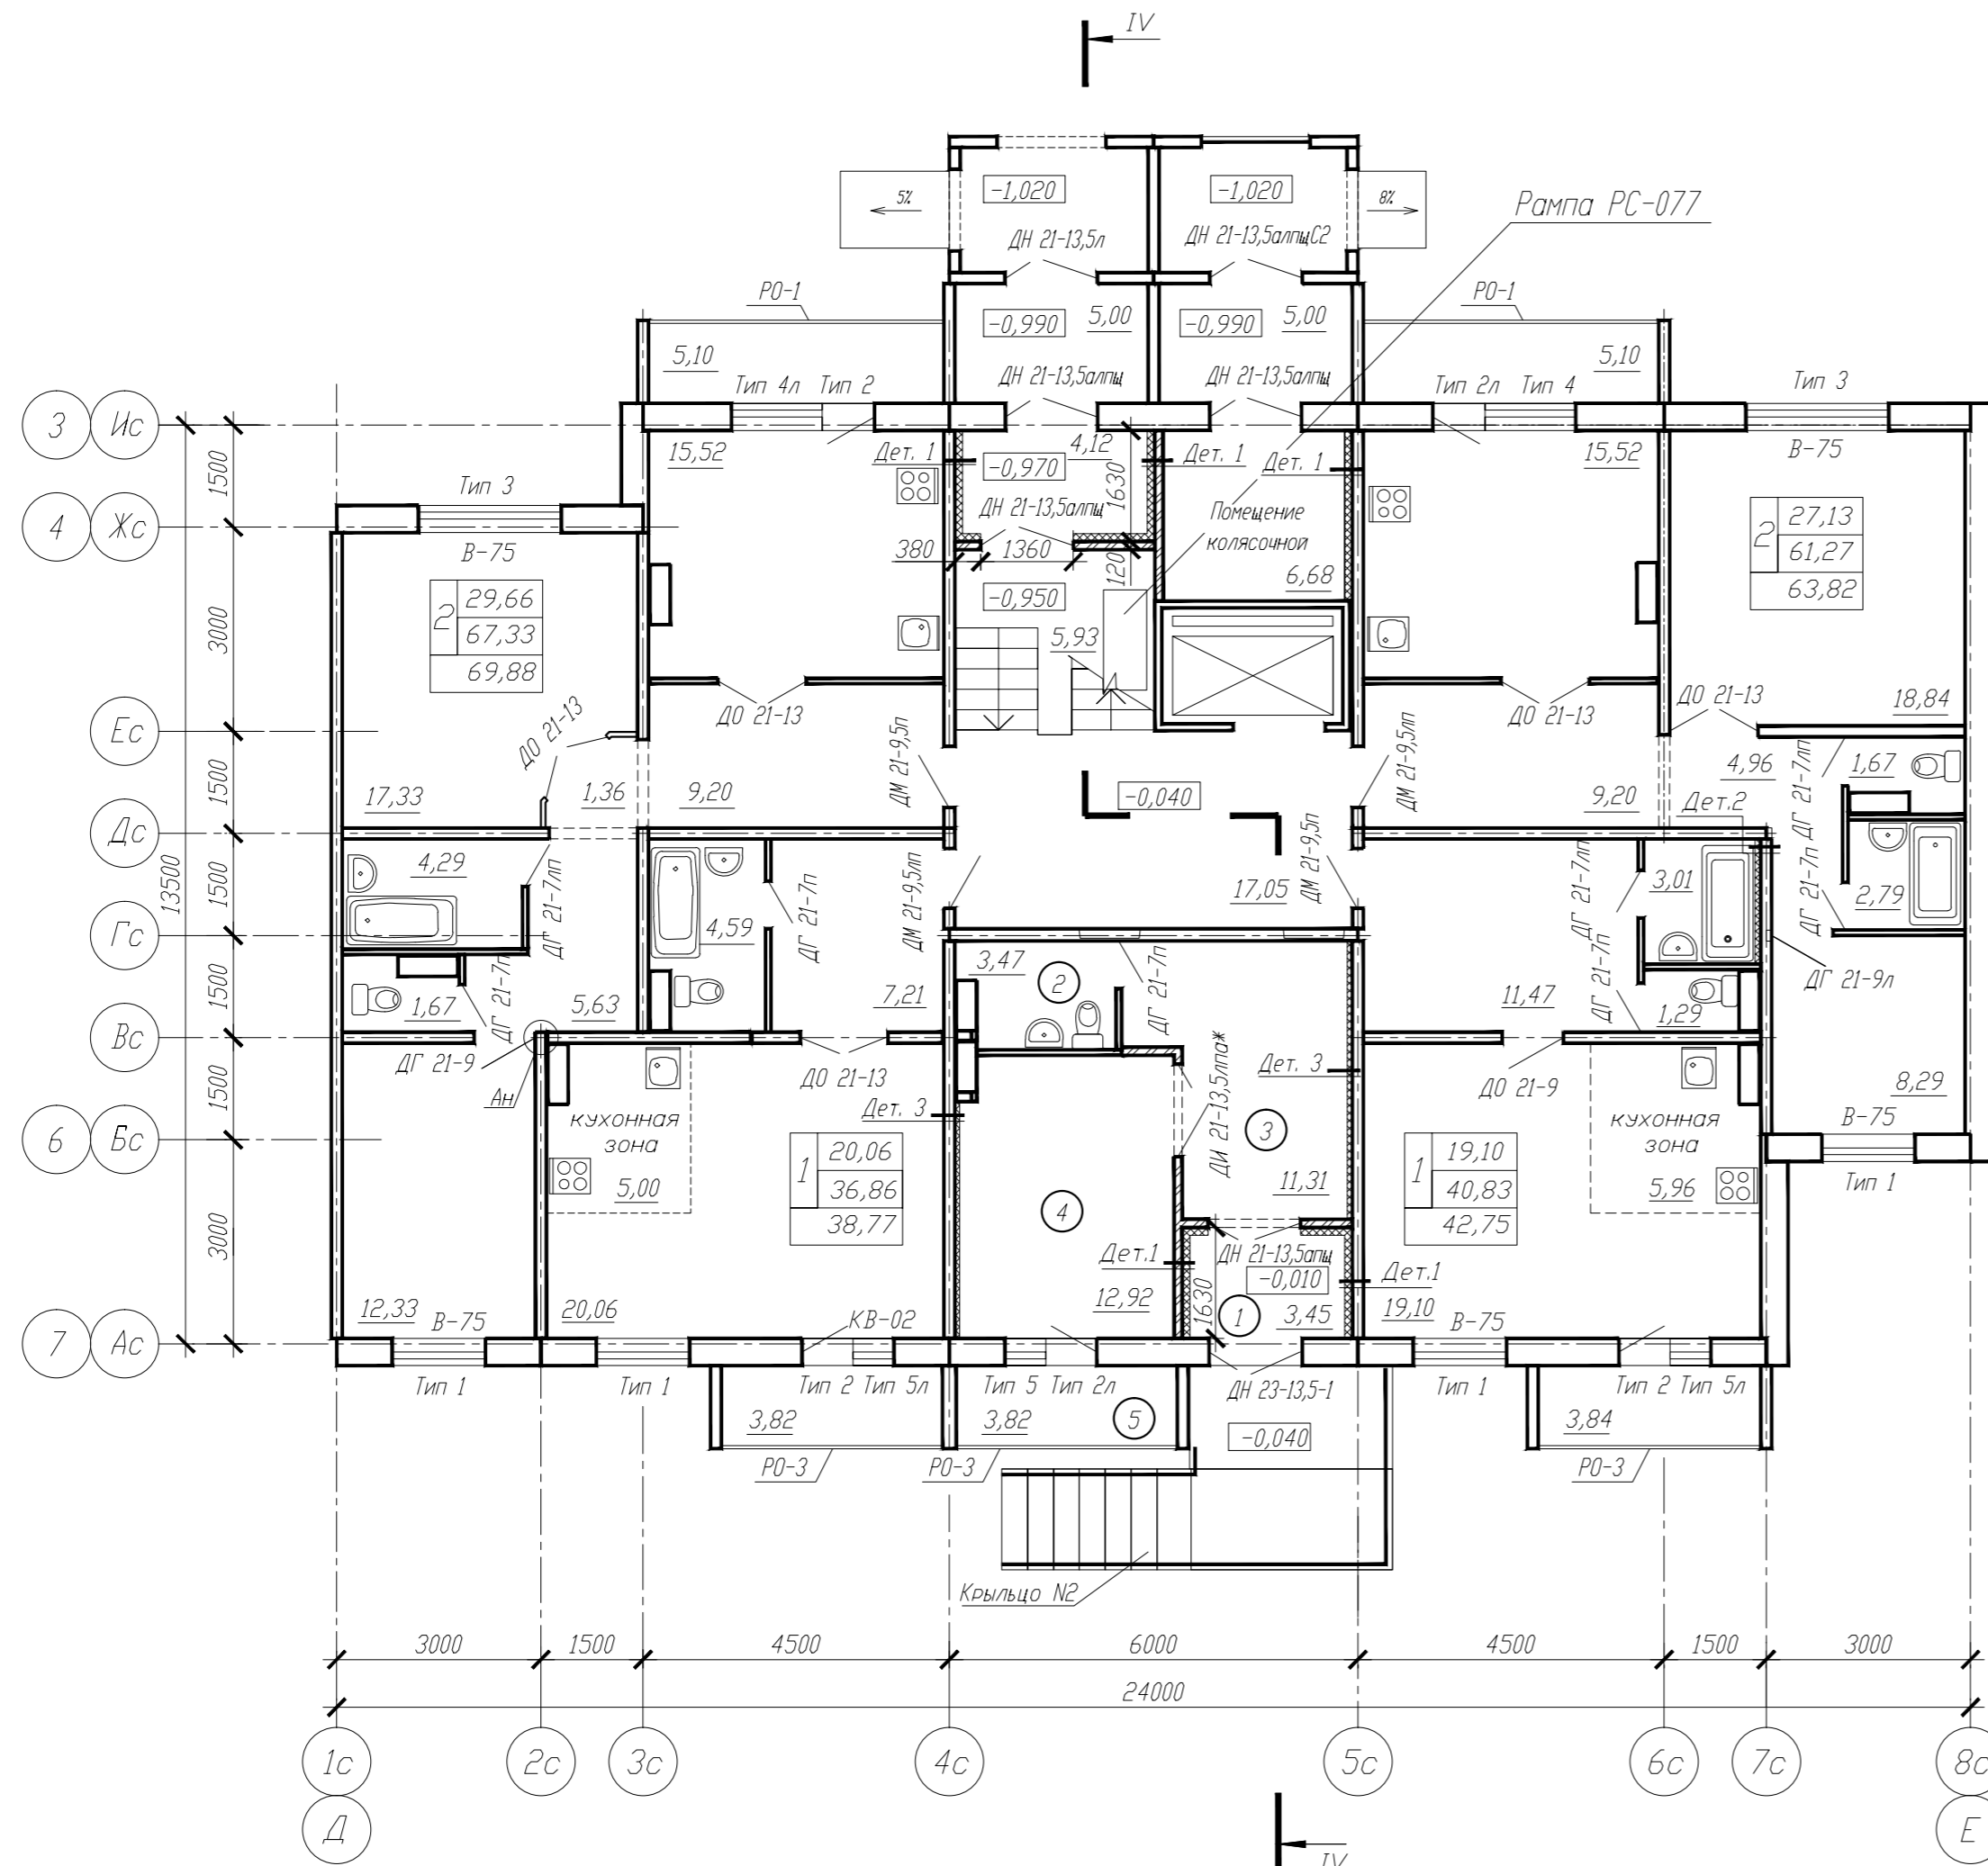

Экспликация нежилых помещений

Номер помещения	Наименование	Площадь, м ²
1	Тамбур	3,45
2	Сан.узел персонала	3,47
3	Коридор	11,31
4	Помещение для обслуживающего персонала	12,92
5	Лоджия	3,82
Всего :		34,97

СХЕМА КОМПОНОВКИ



Согласовано

И.И.И. Подл. Подпись и дата. Взам. инв.И. И.И.И. Подл. Подпись и дата.

						215/5-16-АС-1		
						Многоквартирный жилой дом с общественным помещением по ул. 4-я Марьяновская в Ленинском АО г.Омска		
Изм.	Кол.уч.	Лист	№ док.	Подпись	Дата	Блок-секция Р6.18-8П		
						Стадия	Лист	Листов
						Р	21	
Н.контр. Васюкович Вед.арх. Молчанова Проверил Молчанова Разработал Малярова						План первого этажа		
						КАПМ АО ЗСЖБ-6		