

Условные обозначения:

27,13 -жилая площадь  
 61,27 -площадь квартиры  
 63,82 -общая площадь  
 2 -количество комнат  
 квартиры

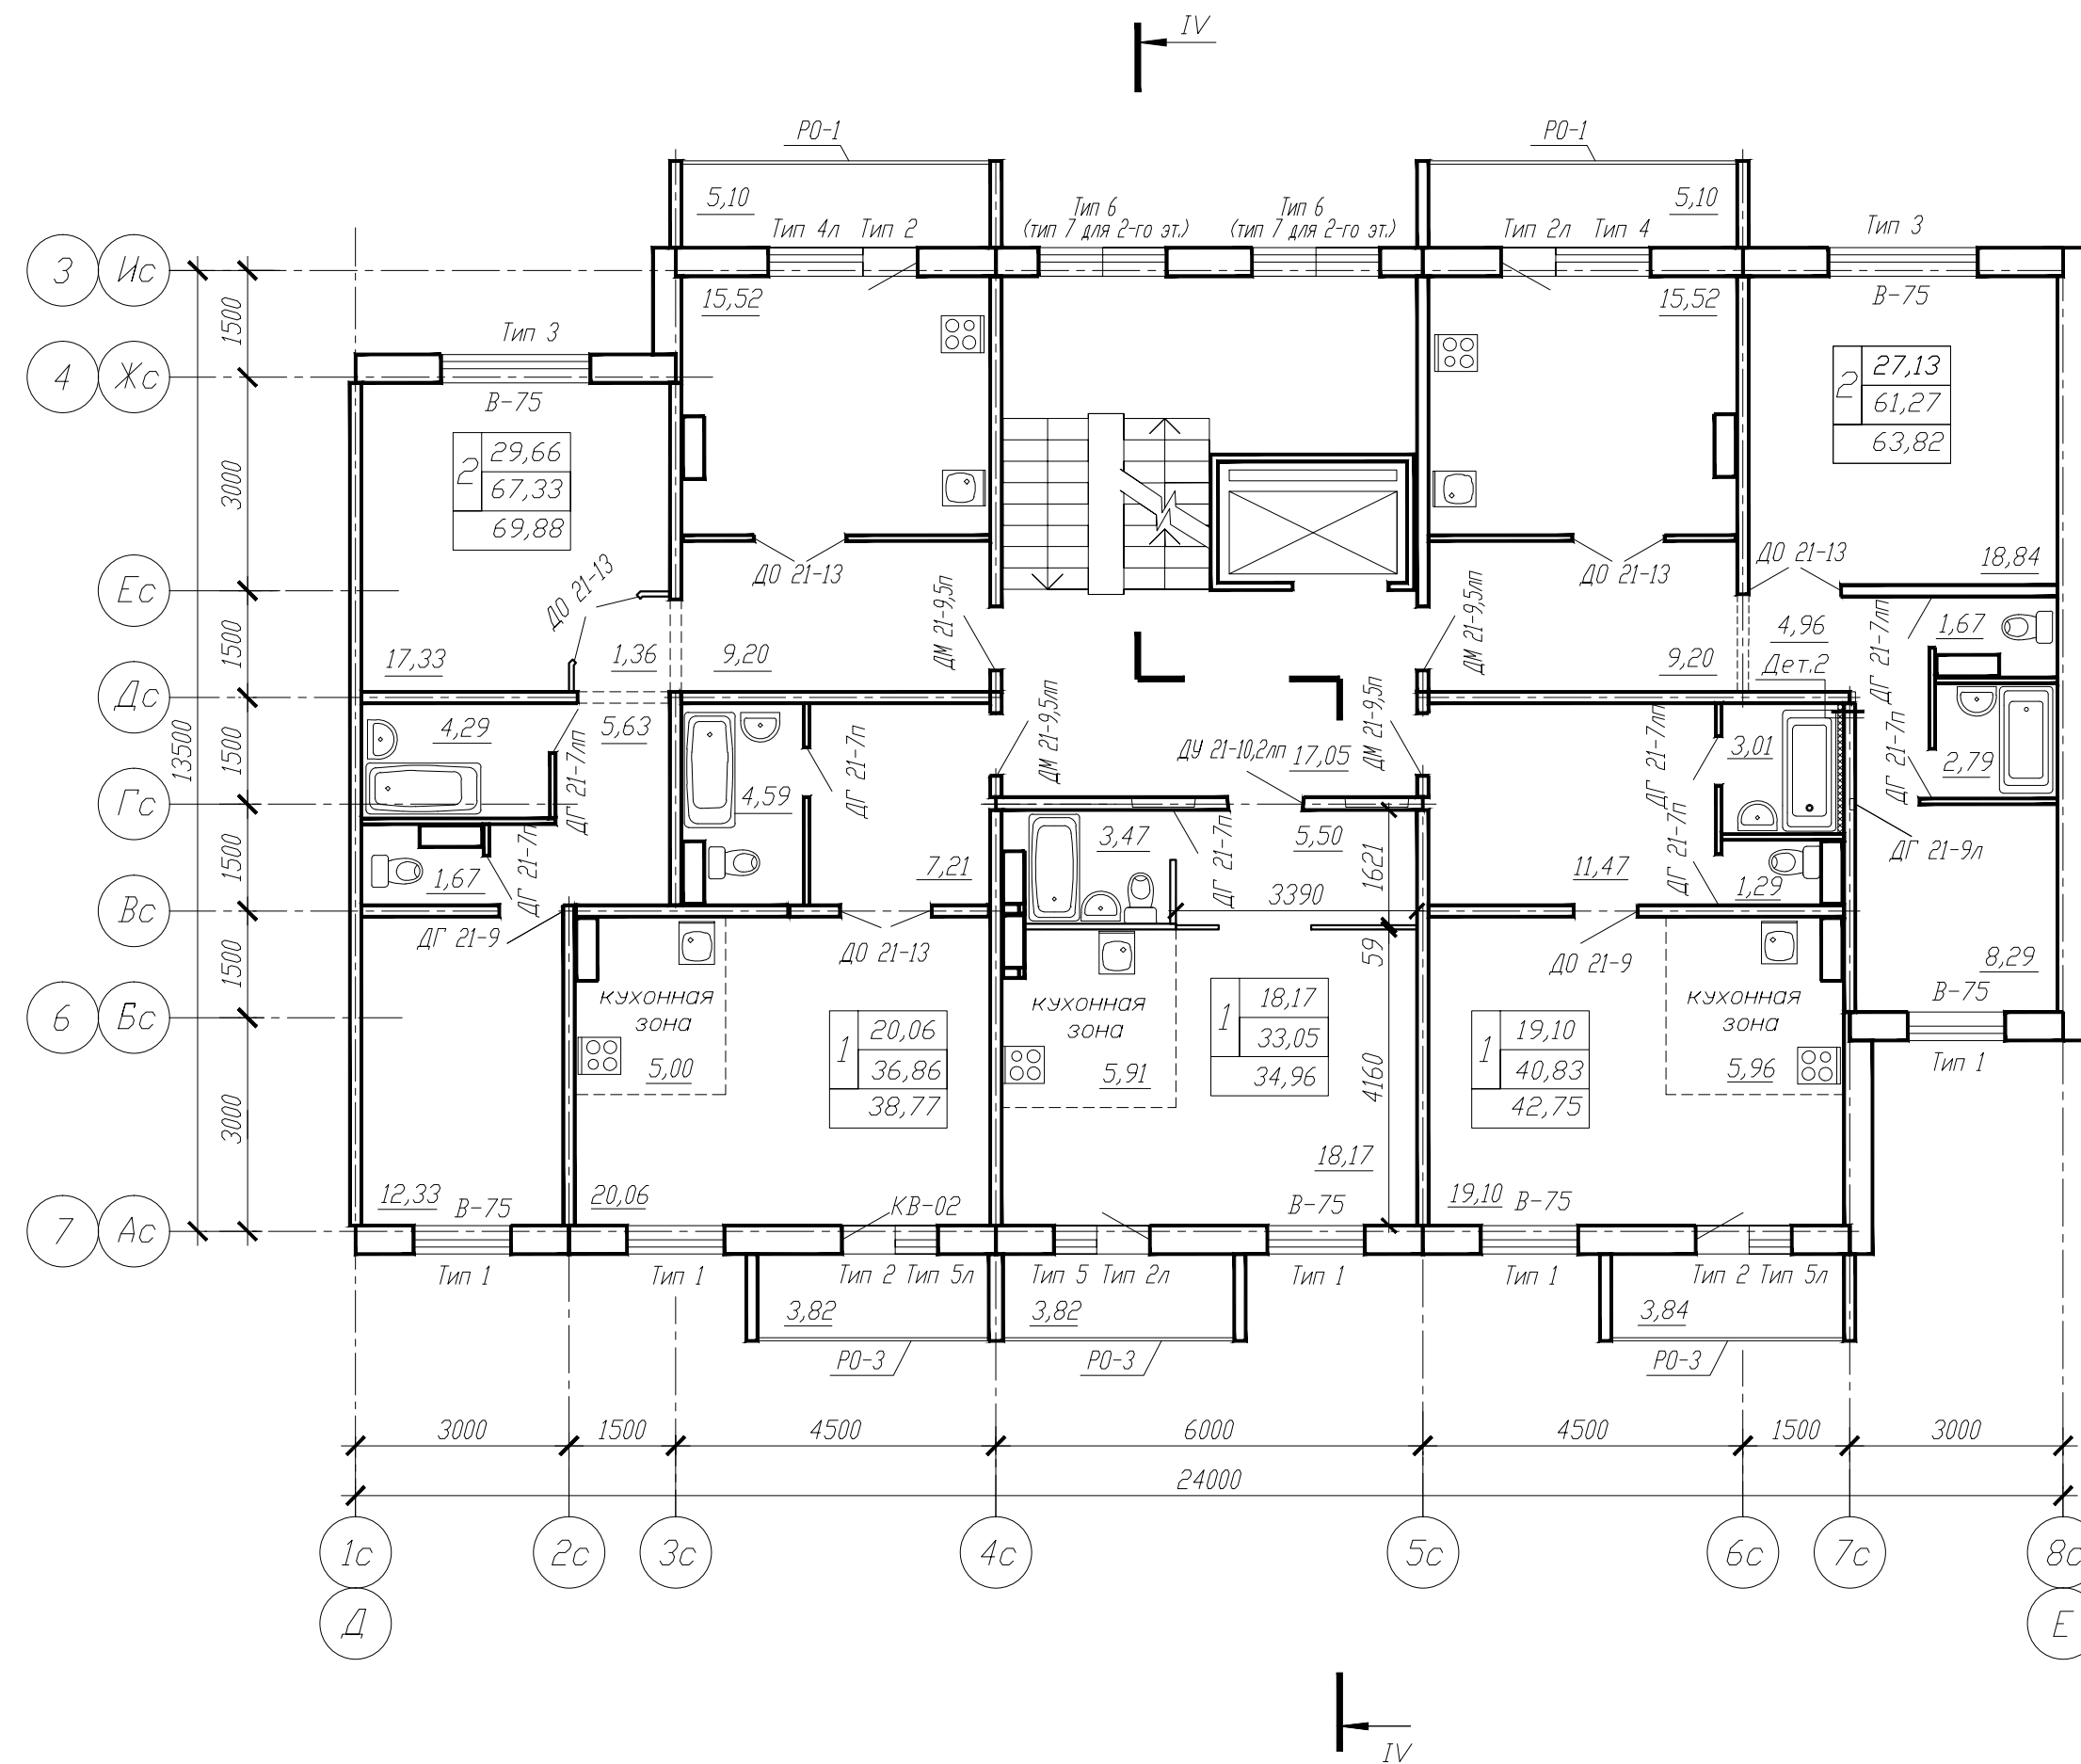


СХЕМА КОМПОНОВКИ

Общественное  
 помещение (ТСЖ)



						215/5-16-АС-1				
						Многоквартирный жилой дом с общественным помещением по ул. 4-я Марьяновская в Ленинском АО г.Омска				
Изм.	Кол.уч.	Лист	№ док.	Подпись	Дата	Блок-секция Р6.18-8П		Стадия	Лист	Листов
								Р	25	
Н.контр. Васюкович Вед.арх. Молчанова Проверил Молчанова Разработал Малярова						План типового этажа			<b>КАПМ</b> <b>АО ЗСЖБ-6</b>	