
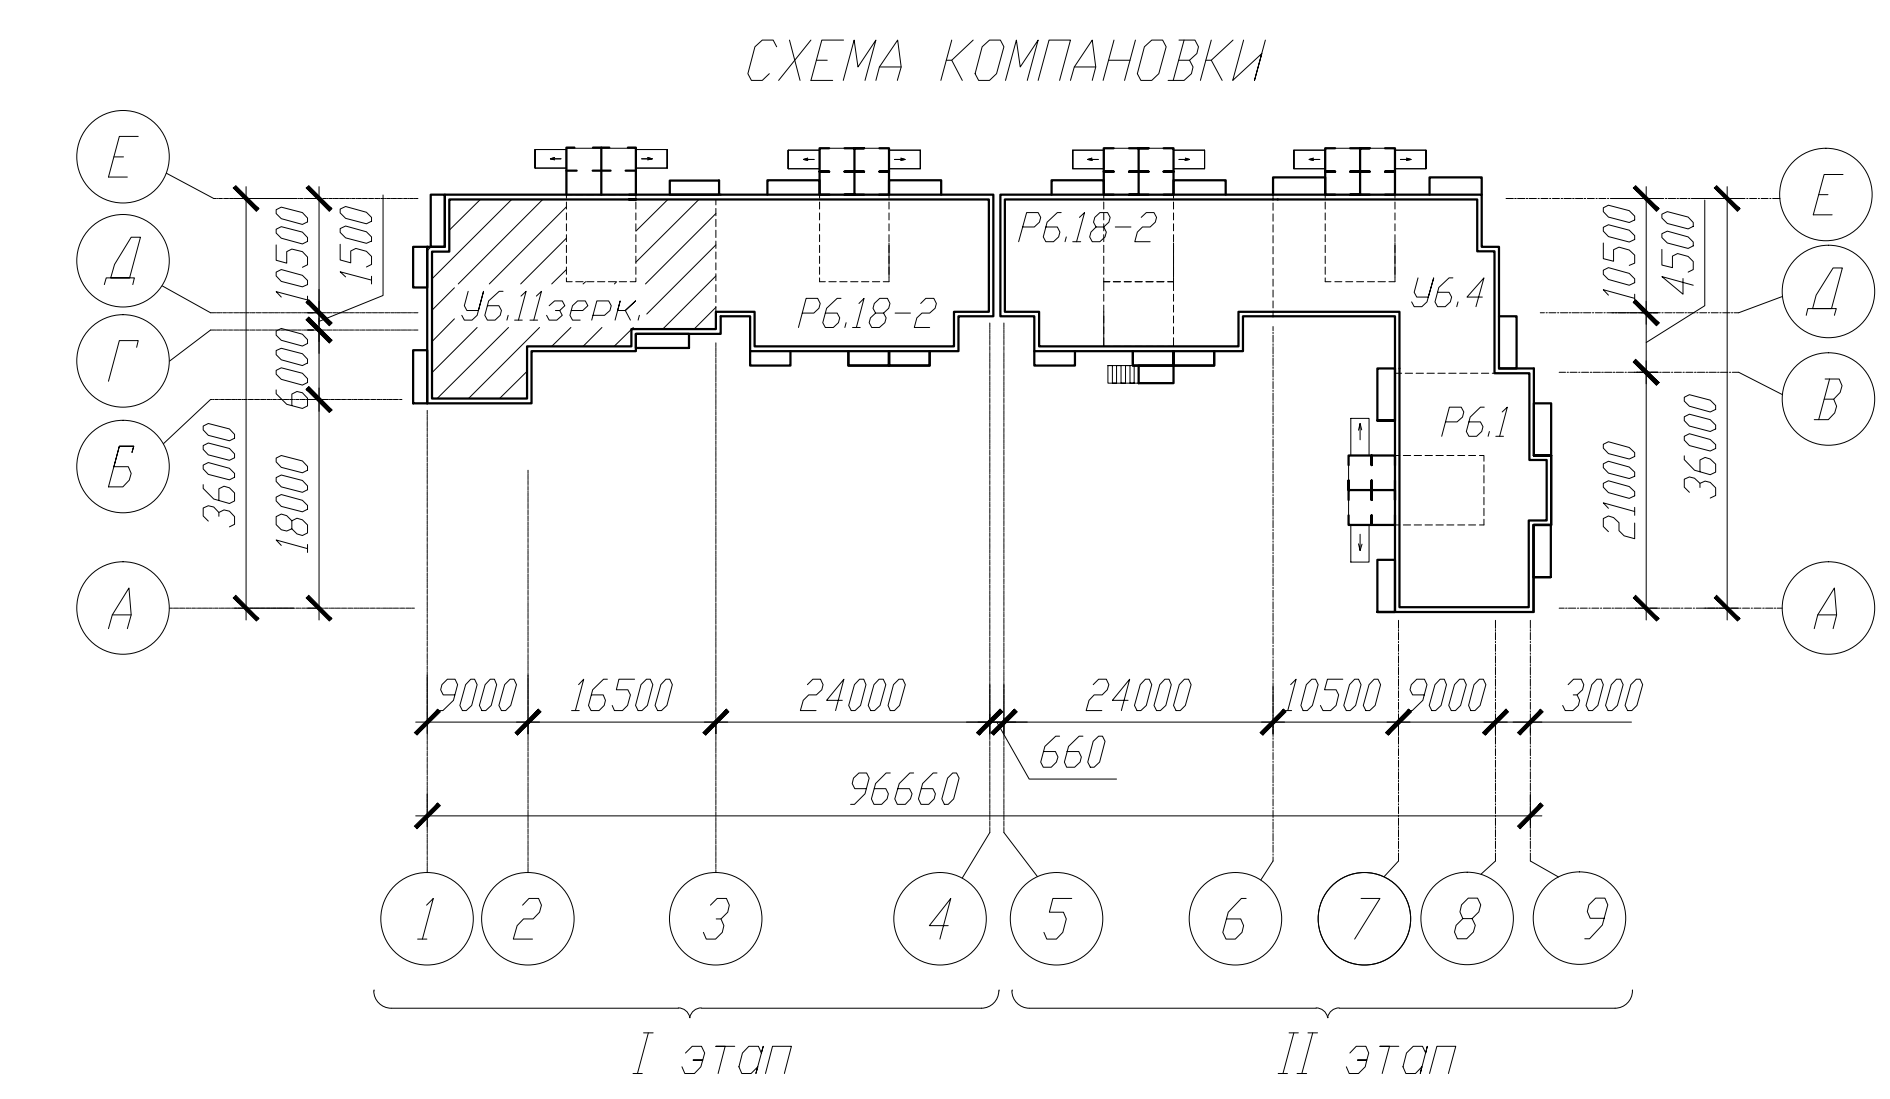


Согласовано

Взам. инв. №

Подпись и дата

Инв. № подл.

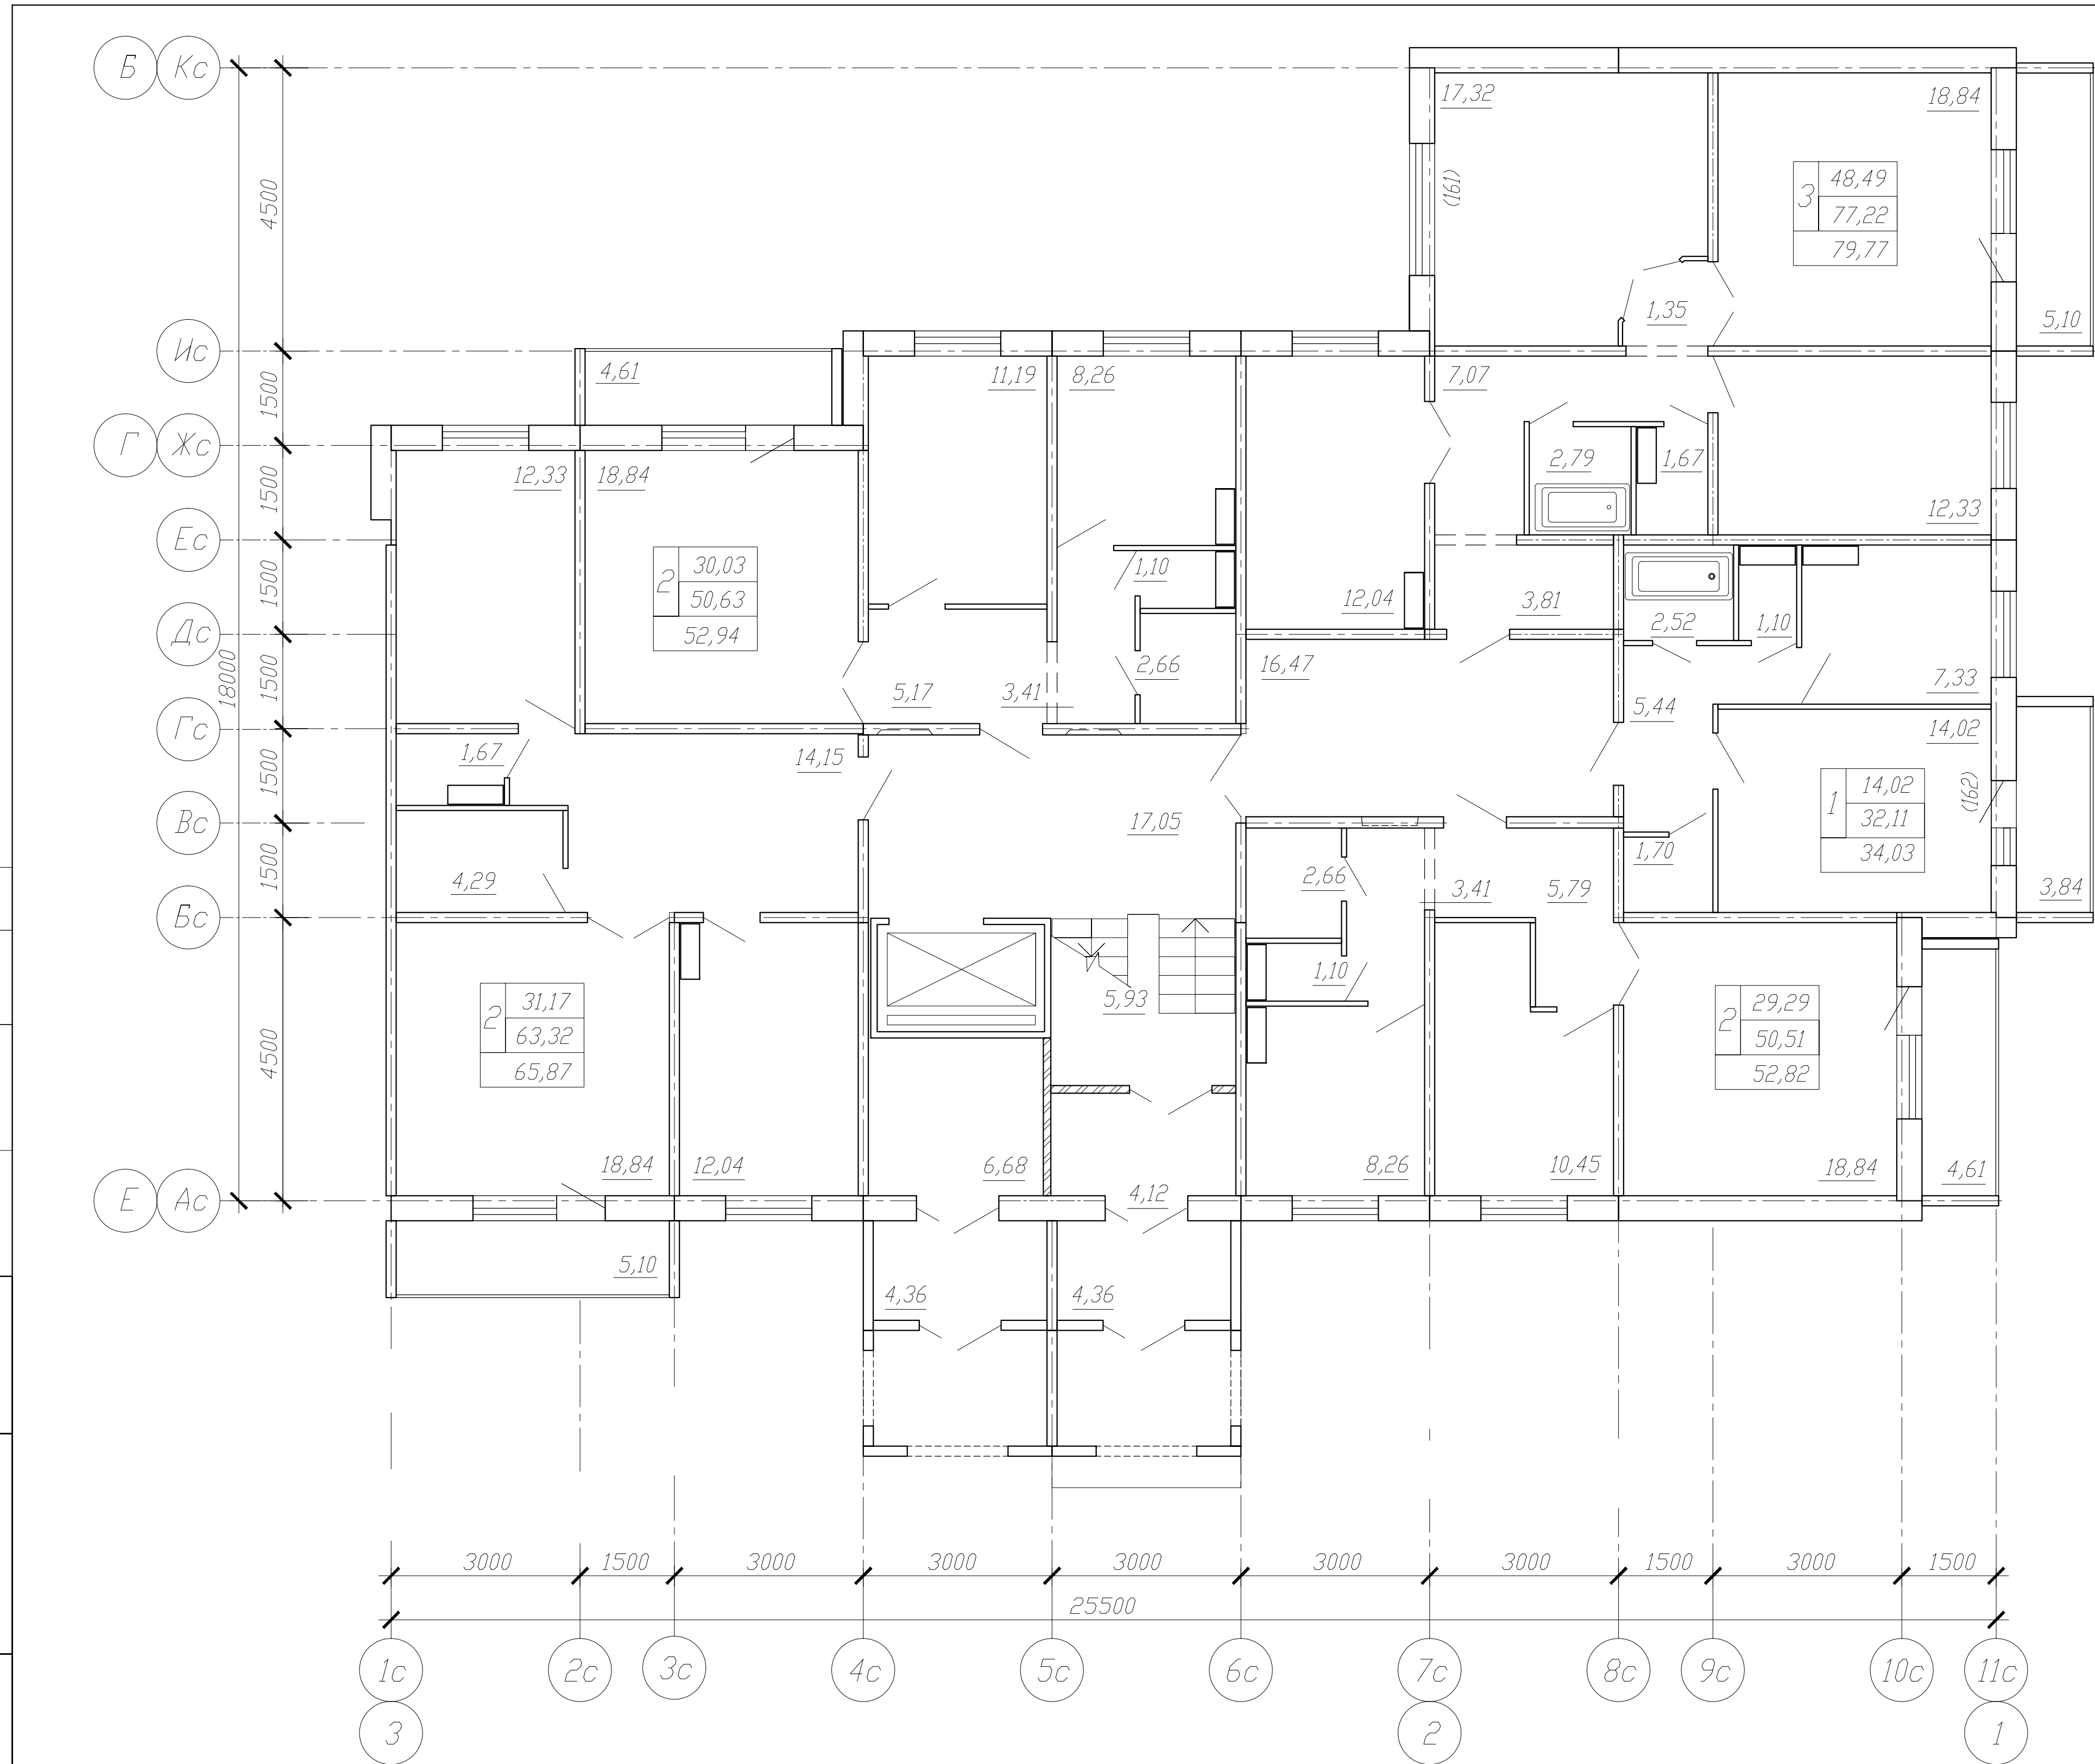

					166/5-12-10-АС-1					
					Квартал жилых домов в границах ул. 28-я Северная - ул. Орджоникидзе - ул. 24-я Северная в ЦАО г. Омска					
Изм.	Кол.уч.	Лист	№ док.	Подпись	Дата	Жилой дом №10 Блок-секция У6.11зерк.		Стадия	Лист	Листов
								Р	20	
Н.контр. Васюкович					План первого этажа <b>КАПМ</b> <b>ЗАО ЗСЖБ-6</b>					
Вед. арх. Молчанова										
Проверил Молчанова										
Разработал Кошиль										