

Условные обозначения:

- 49,11 - жилая площадь
- 81,68 - площадь квартиры
- 85,80 - общая площадь
- 3 - количество комнат
- квартиры


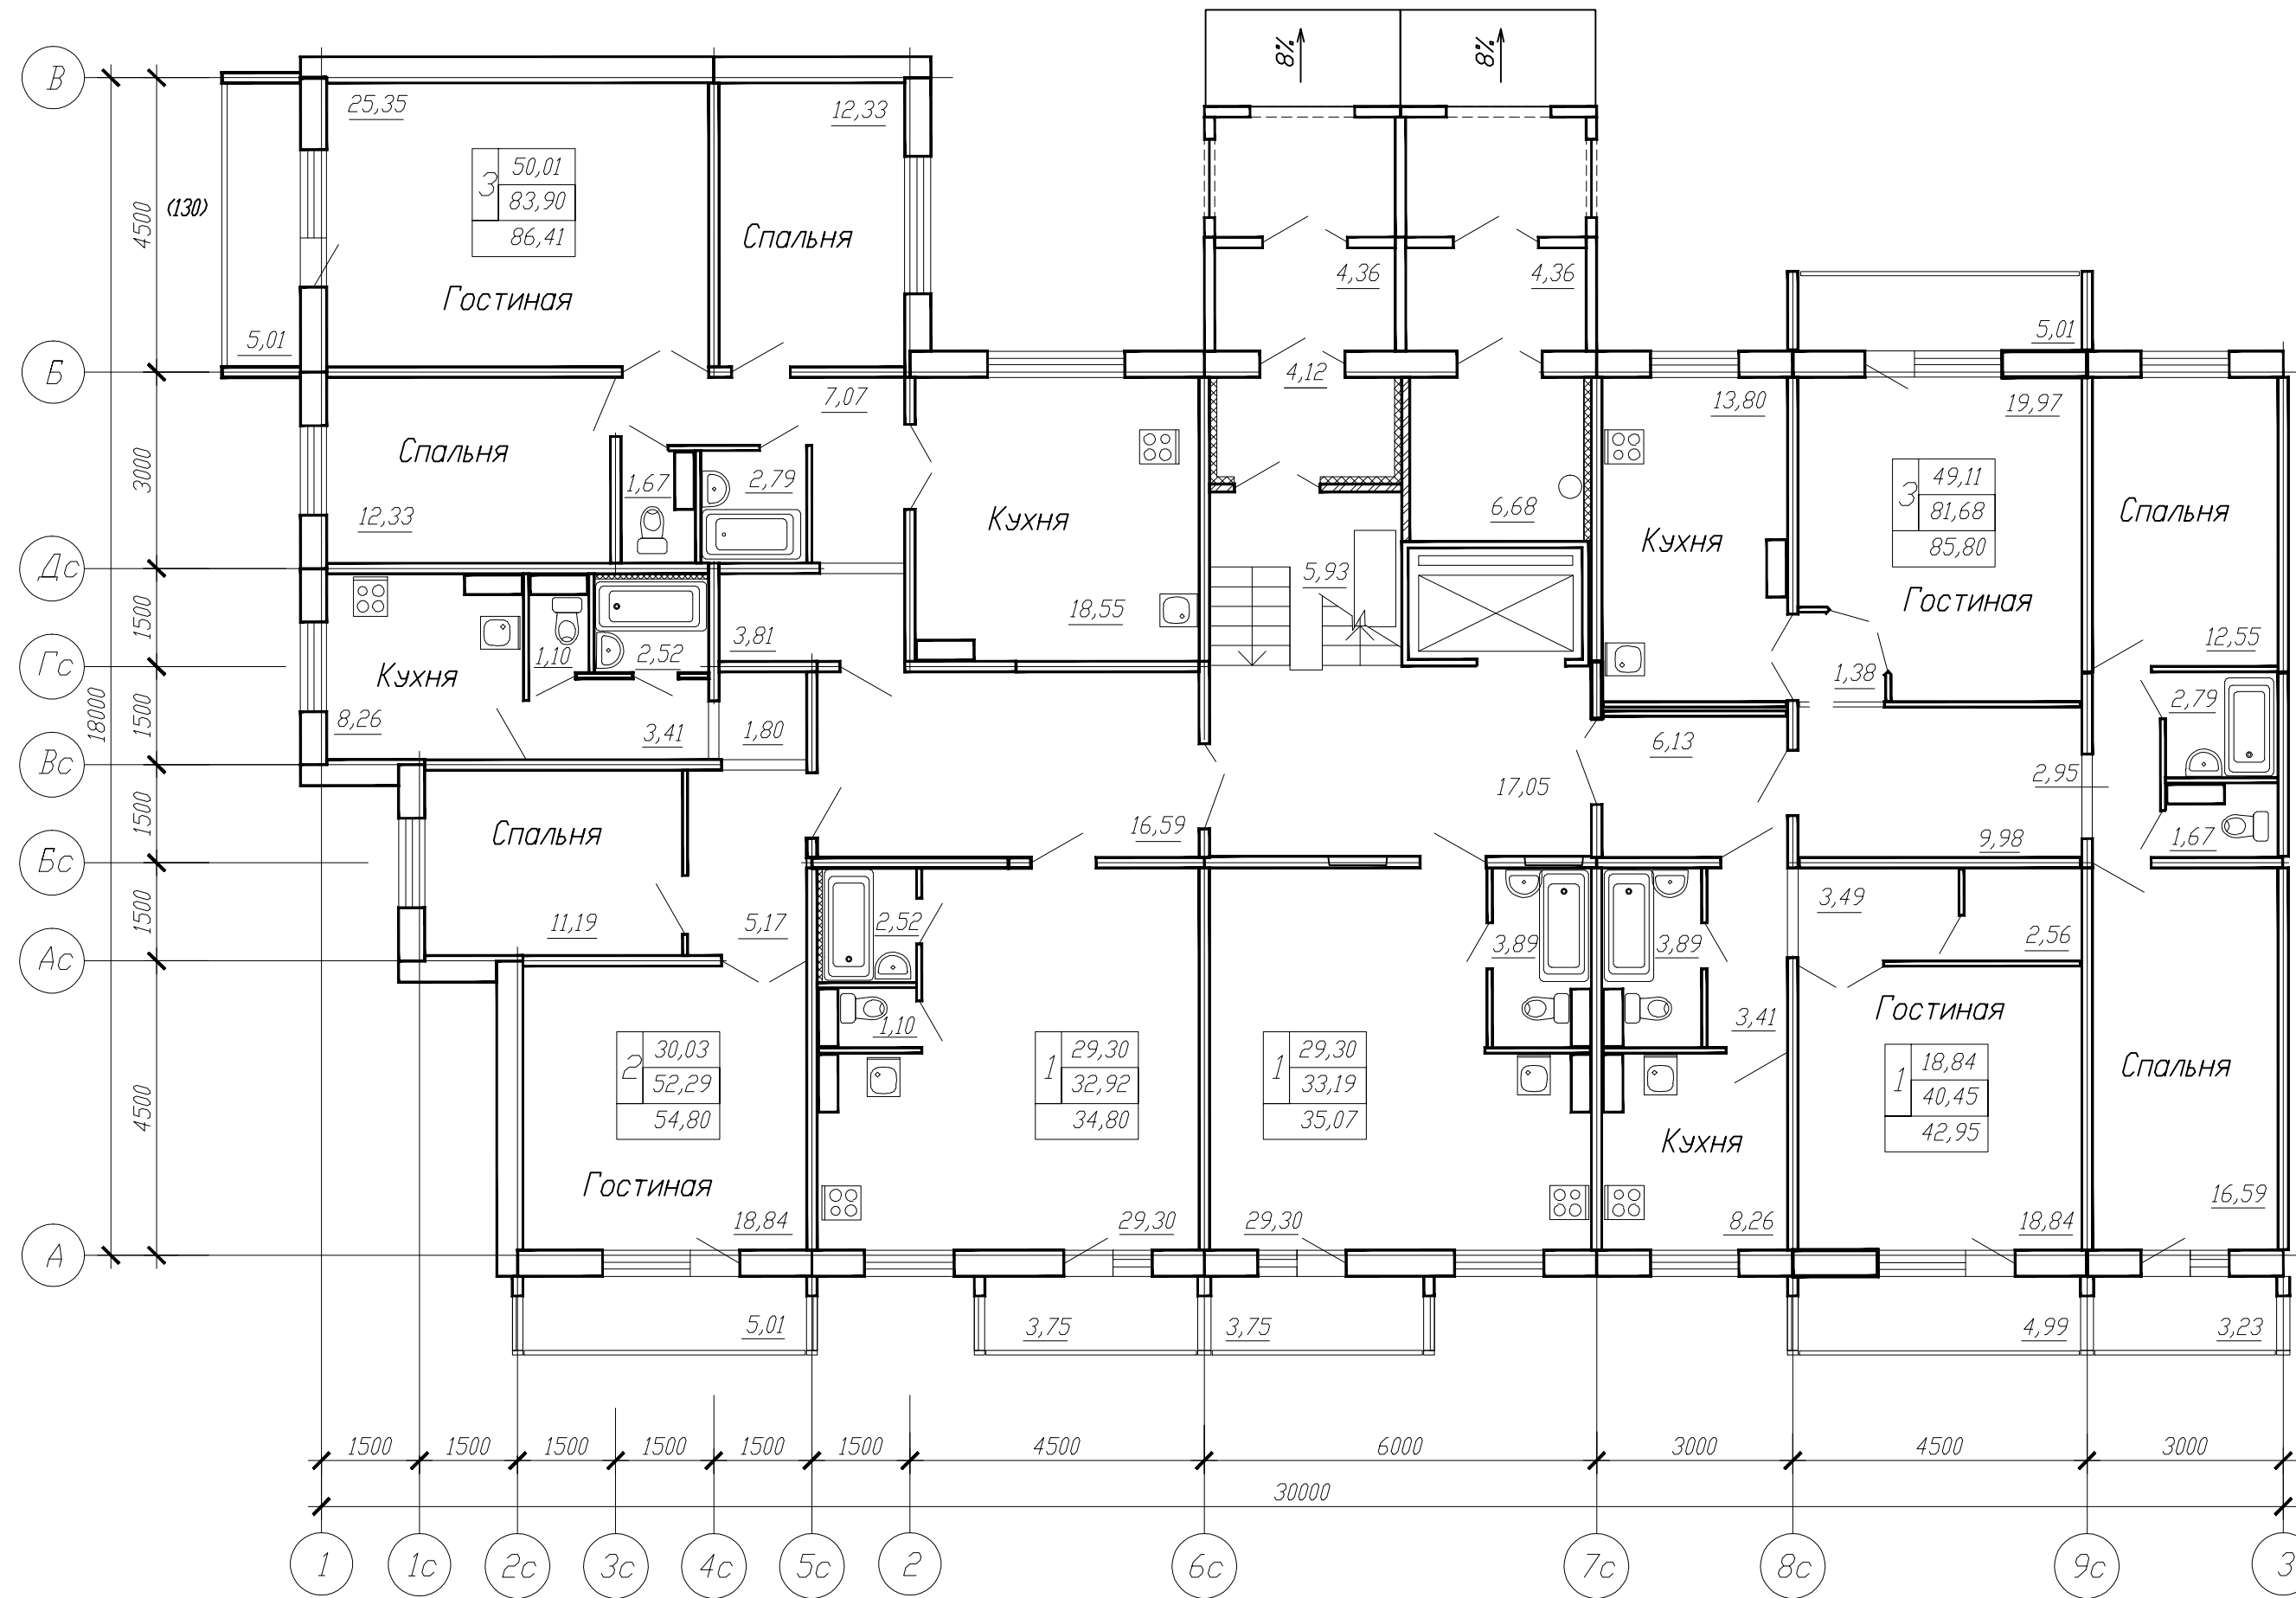


СХЕМА КОМПОНОВКИ

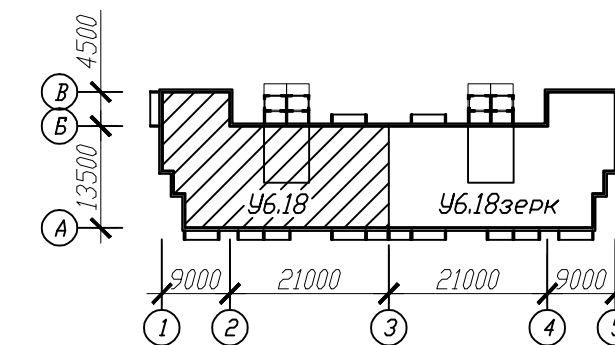

						163/5-11-5-АС-1			
						Квартал жилых домов по бульвару Архитекторов - Ватутина в КАО г. Омска			
Изм.	Кол.уч.	Лист	№ док.	Подпись	Дата	Жилой дом №5 Блок-секция Уб.18	Стадия Р	Лист 18	Листов
ГИП						План первого этажа	КАПМ ЗАО ЗСЖБ-6		
Н.контр.									
Вед.арх.									
Проверил									
Разработал									