


Условные обозначения:
 50,01 -жилая площадь
 83,90 -площадь квартиры
 86,41 -общая площадь
 3 -количество комнат
 квартиры

СХЕМА КОМПОНОВКИ

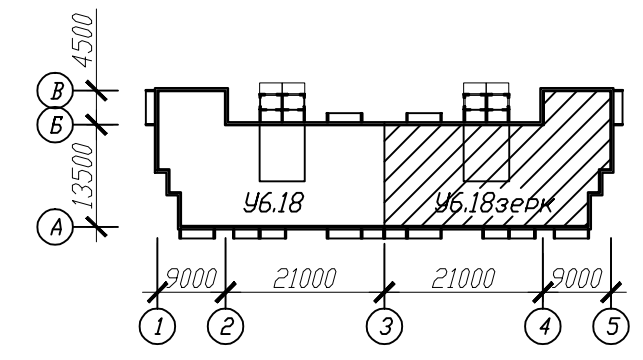

Согласовано
 Инв.Н подл. Подпись и дата. Взам. инв.Н

						163/5-11-5-АС-1			
						Квартал жилых домов по бульвару Архитекторов - Ватутина в КАО г. Омска			
Измен.	Кол.уч.	Лист	№ док.	Подпись	Дата	Жилой дом №5	Стадия	Лист	Листов
						Блок-секция Ч6.18зерк.	Р	19	
						План первого этажа	КАПМ ЗАО ЗСЖБ-6		