


Условные обозначения:  
 50,01 -жилая площадь  
 83,90 -площадь квартиры  
 86,41 -общая площадь  
 3 -количество комнат  
 квартиры

СХЕМА КОМПОНОВКИ

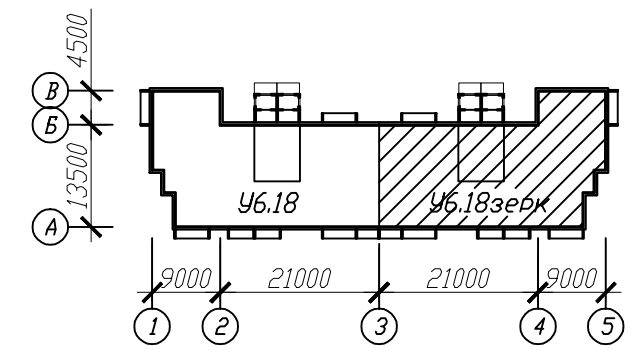

Согласовано  
 Инв.Н подл. Подпись и дата. Взам. инв.Н

						163/5-11-5-АС-1				
						Квартал жилых домов по бульвару Архитекторов - Ватутина в КАО г. Омска				
Измен.	Кол.уч.	Лист	№ док.	Подпись	Дата	Жилой дом №5 Блок-секция Ч6.18зерк.		Стадия	Лист	Листов
						План типового этажа		Р	21	
						<b>КАПМ</b> <b>ЗАО ЗСЖБ-6</b>				