
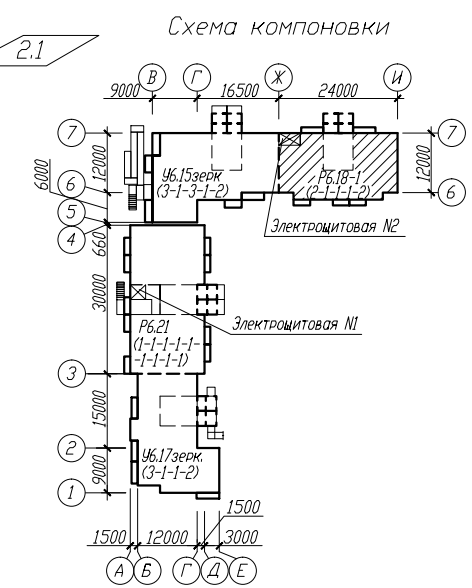


Согласовано

Инв.Н. подл. Подпись и дата

Взам. инв.Н

Инв.Н. подл. Подпись и дата

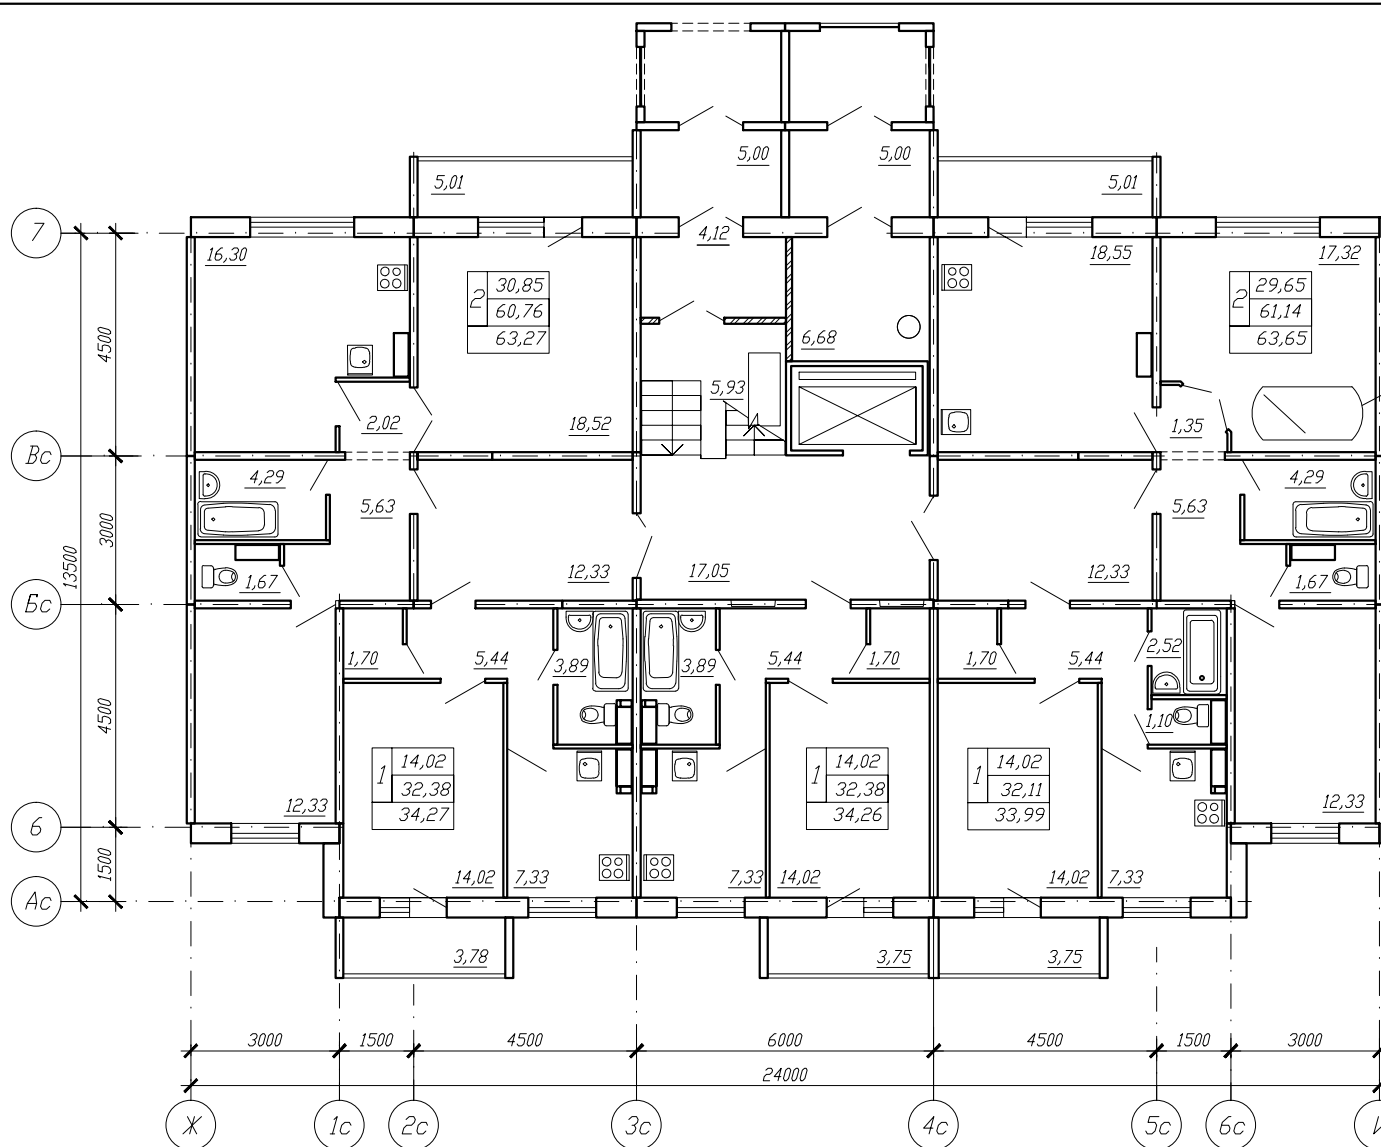

108/5-07-9-АС-1					
Жилой квартал по улице 1 Поселковая в САО г. Омска					
Жилой дом №9 с общественным помещением Блок-секция Р6.18-1				Стадия	Лист
				Р	22
План первого этажа				КАПМ ЗАО ЗСЖБ-6	