


Условные обозначения:
 31,17 - жилая площадь
 65,08 - площадь квартиры
 67,63 - общая площадь
 2 - количество комнат
 квартиры

Схема компоновки

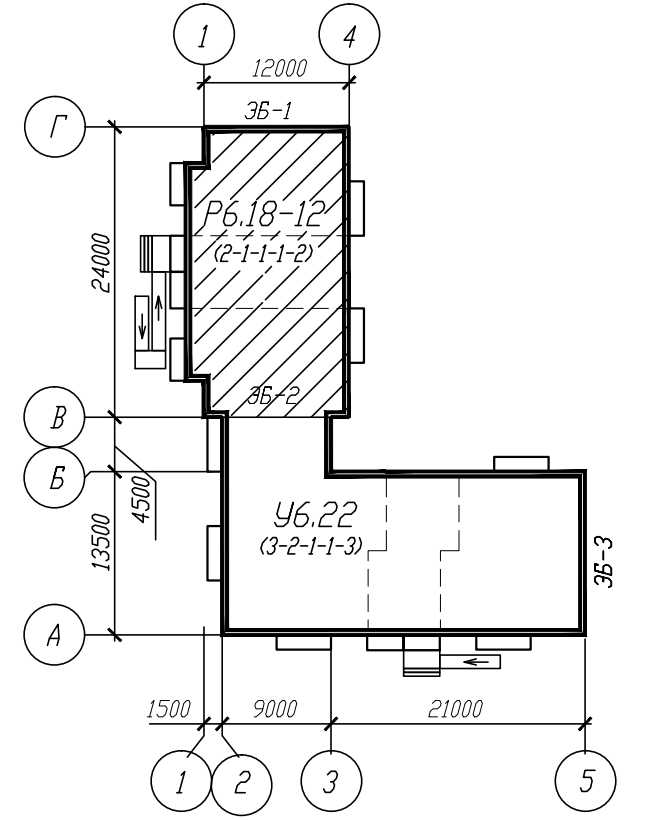

Согласовано

Инт.Н. подл.	Подпись и дата	Взам. инв.Н

219/5-19-АС-1					
Жилой дом №3 по ул. Шебалина в ЦАО г.Омска					
Измен.	Кол.уч.	Лист	№ док.	Подпись	Дата
Разработал	Ланцевич				
Проверил	Сараева				
Н.контр.	Батырова				
Блок-секция Р6.18-12				Стадия	Лист
План второго этажа				Р	Листов
КАПМ				АО ЗСЖБ-6	