
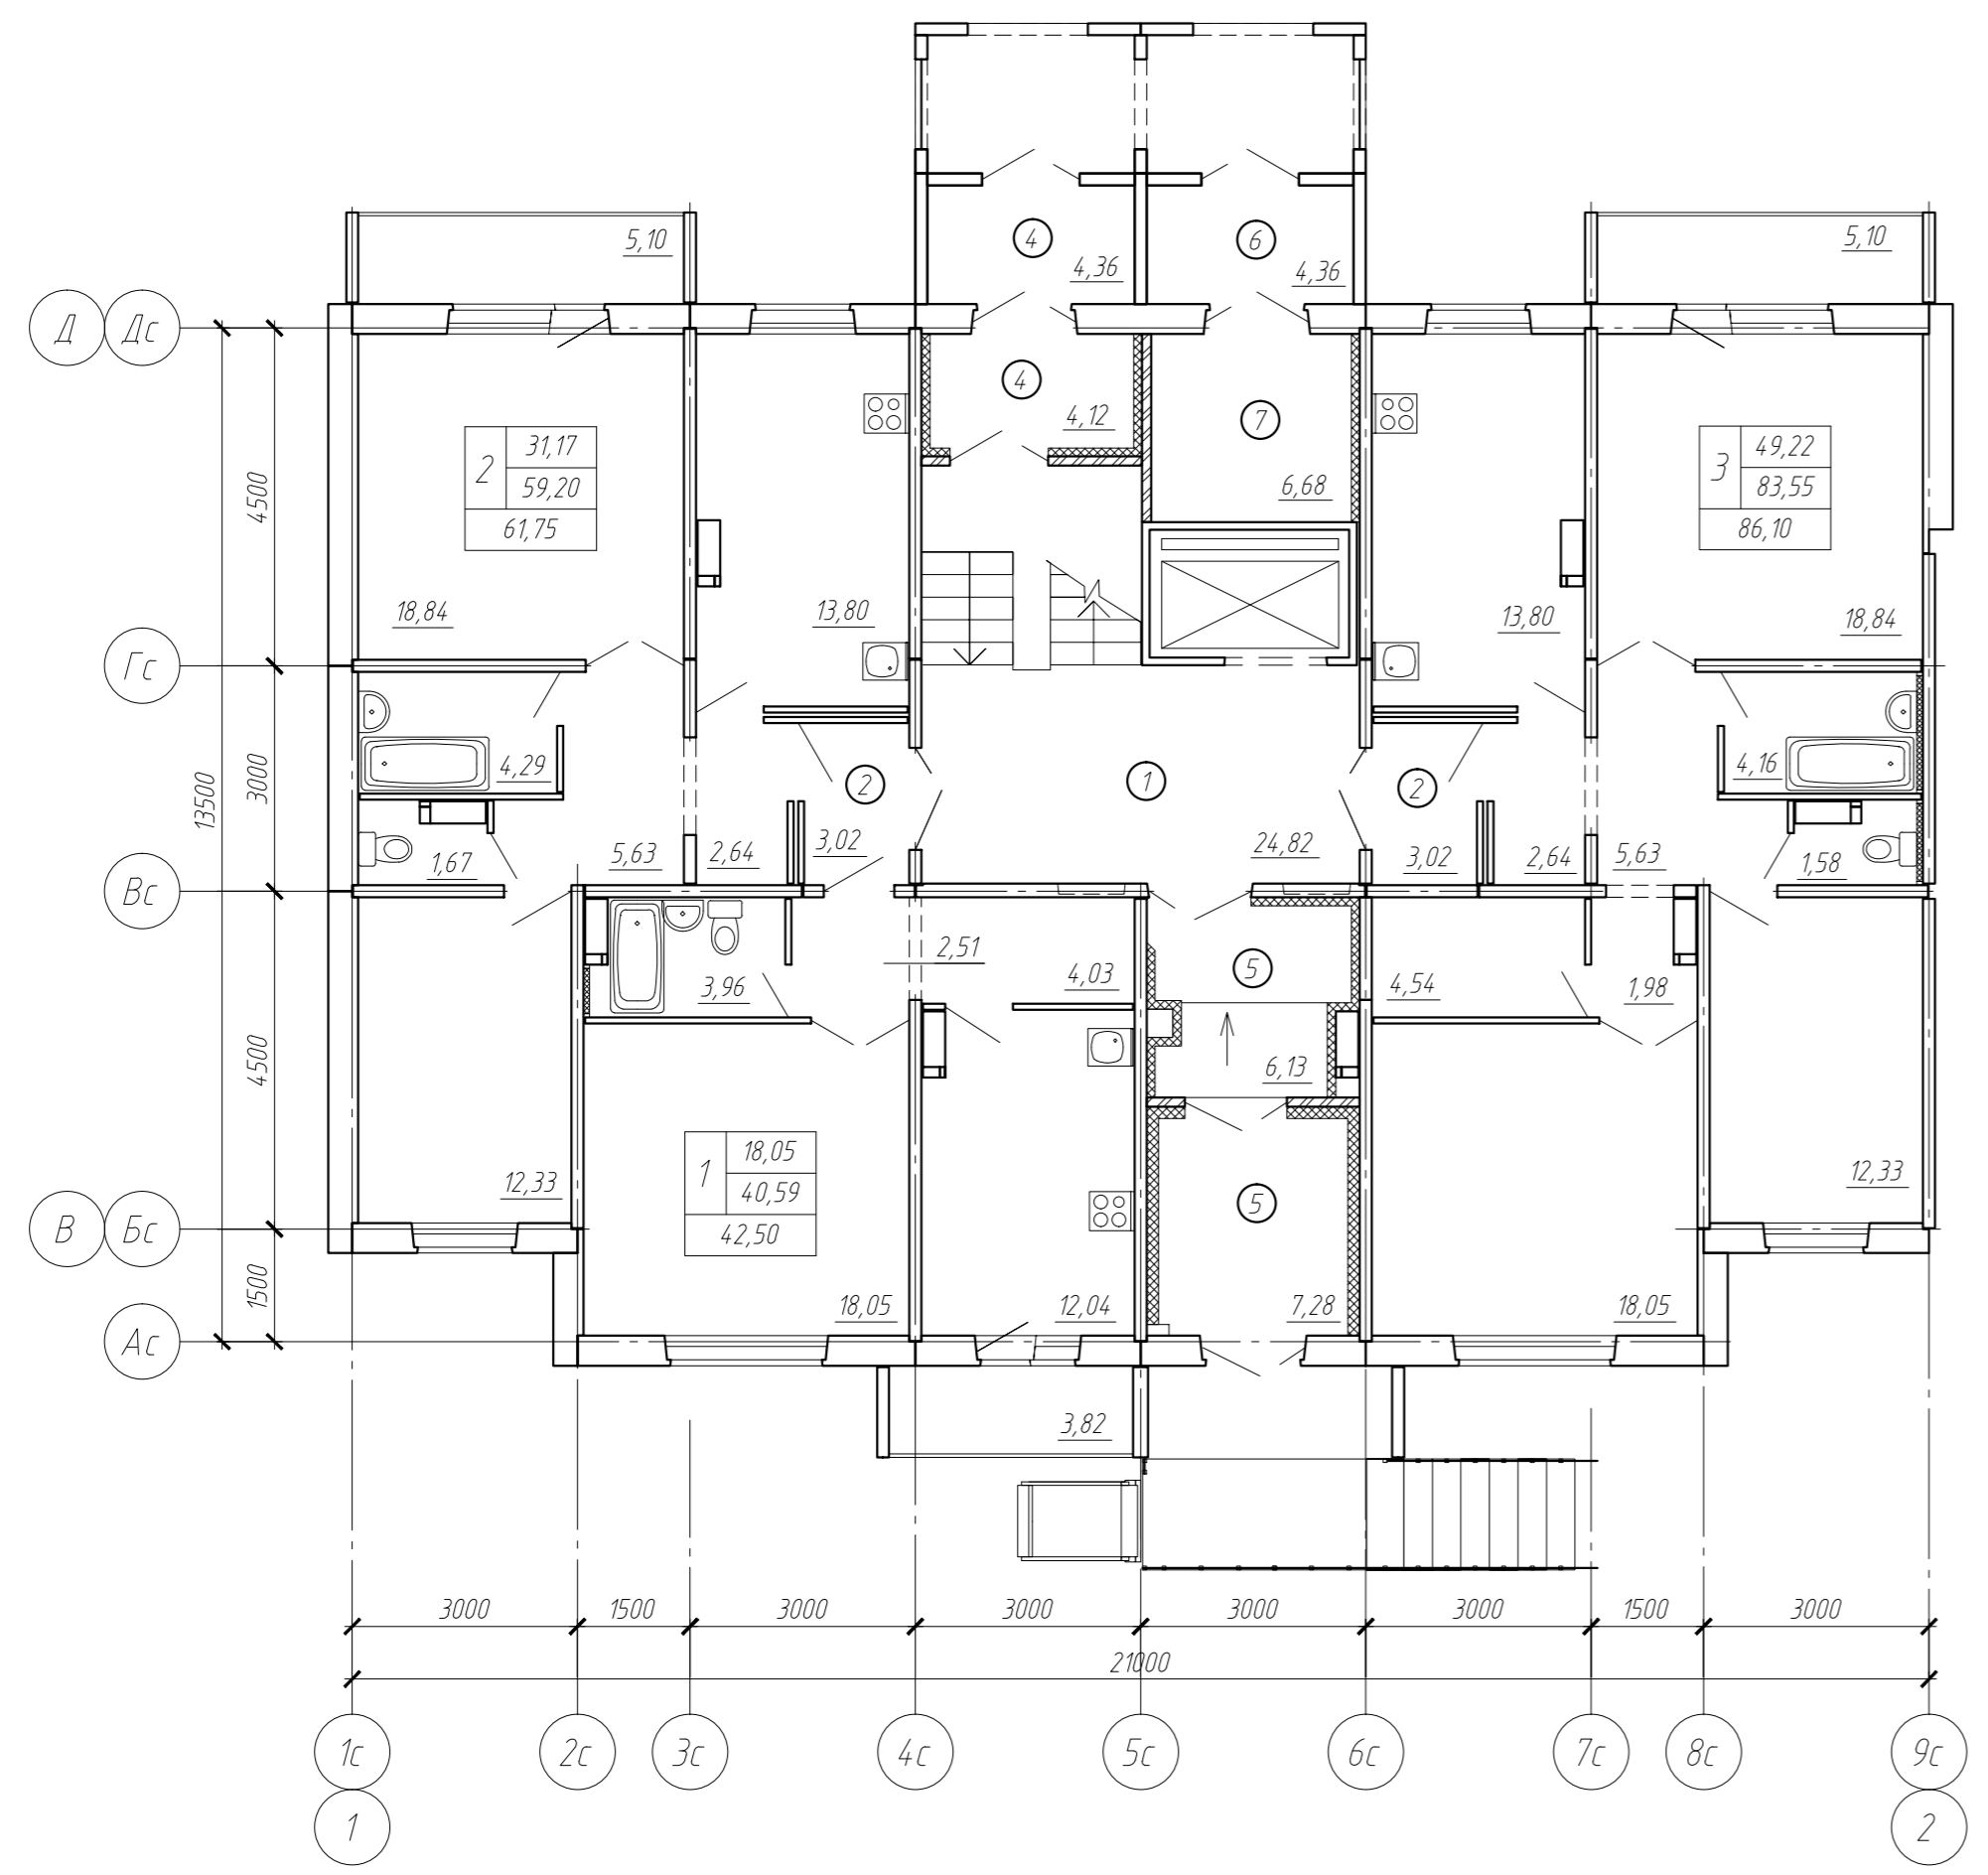


Условные обозначения:  
 49,22 –жилая площадь  
 83,55 –площадь квартиры  
 86,10 –общая площадь  
 3–количество комнат квартиры

Экспликация помещений

Номер помещения	Наименование	Площадь, м <sup>2</sup>	Кат. помещения
1	Лестничная клетка	24,82	
2	Межквартирный холл	3,02	
4	Тамбур	Перем.	
5	Тамбур сквозного прохода	Перем.	
6	Тамбур колясочной	4,36	
7	Колясочная	6,68	В4

\* Площади помещений смотреть на планах этажей

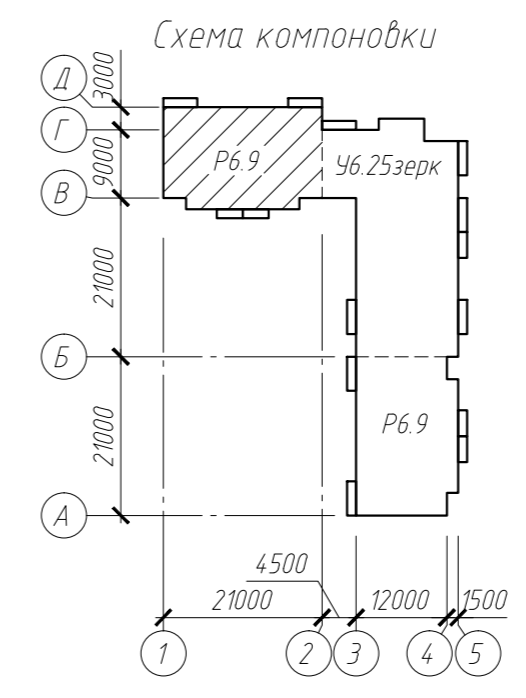

						170/5-12-2-АС-1			
						Жилой квартал в границах улиц 22 Декабря, Граничная, 12 Декабря в КАО г.Омска			
Изм.	Кол.уч.	Лист	№ док.	Подпись	Дата	Жилой дом №2	Стадия	Лист	Листов
Разраб.	Устюгова						Р	20	
Проверил	Сараева								
Н.контр.	Батырова					Блок-секция Р6.9. План первого этажа между осями 1-2	КАПМ АО ЗСЖБ-6		

Согласовано

Взам. инв.№	
Подпись и дата	
Инв.№ подл.	