



Условные обозначения:  
 49,22 –жилая площадь  
 83,77 –площадь квартиры  
 86,32 –общая площадь  
 3–количество комнат квартиры

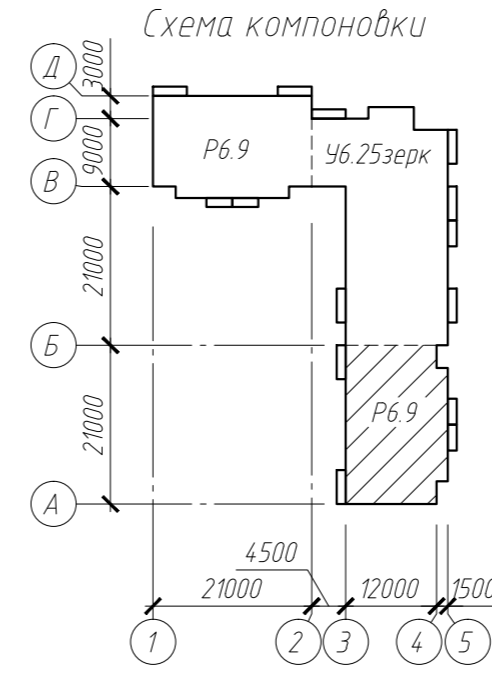

Экспликация помещений

Номер помещения	Наименование	Площадь, м²	Кат. помещения
1	Лестничная клетка	24,82	
2	Межквартирный холл	3,02	
4	Тамбур	Перем.	
5	Тамбур сквозного прохода	Перем.	
8	Тамбур помещения уборочного инвентаря	4,36	
9	Помещение уборочного инвентаря	6,68	В4

\* Площади помещений смотреть на планах этажей

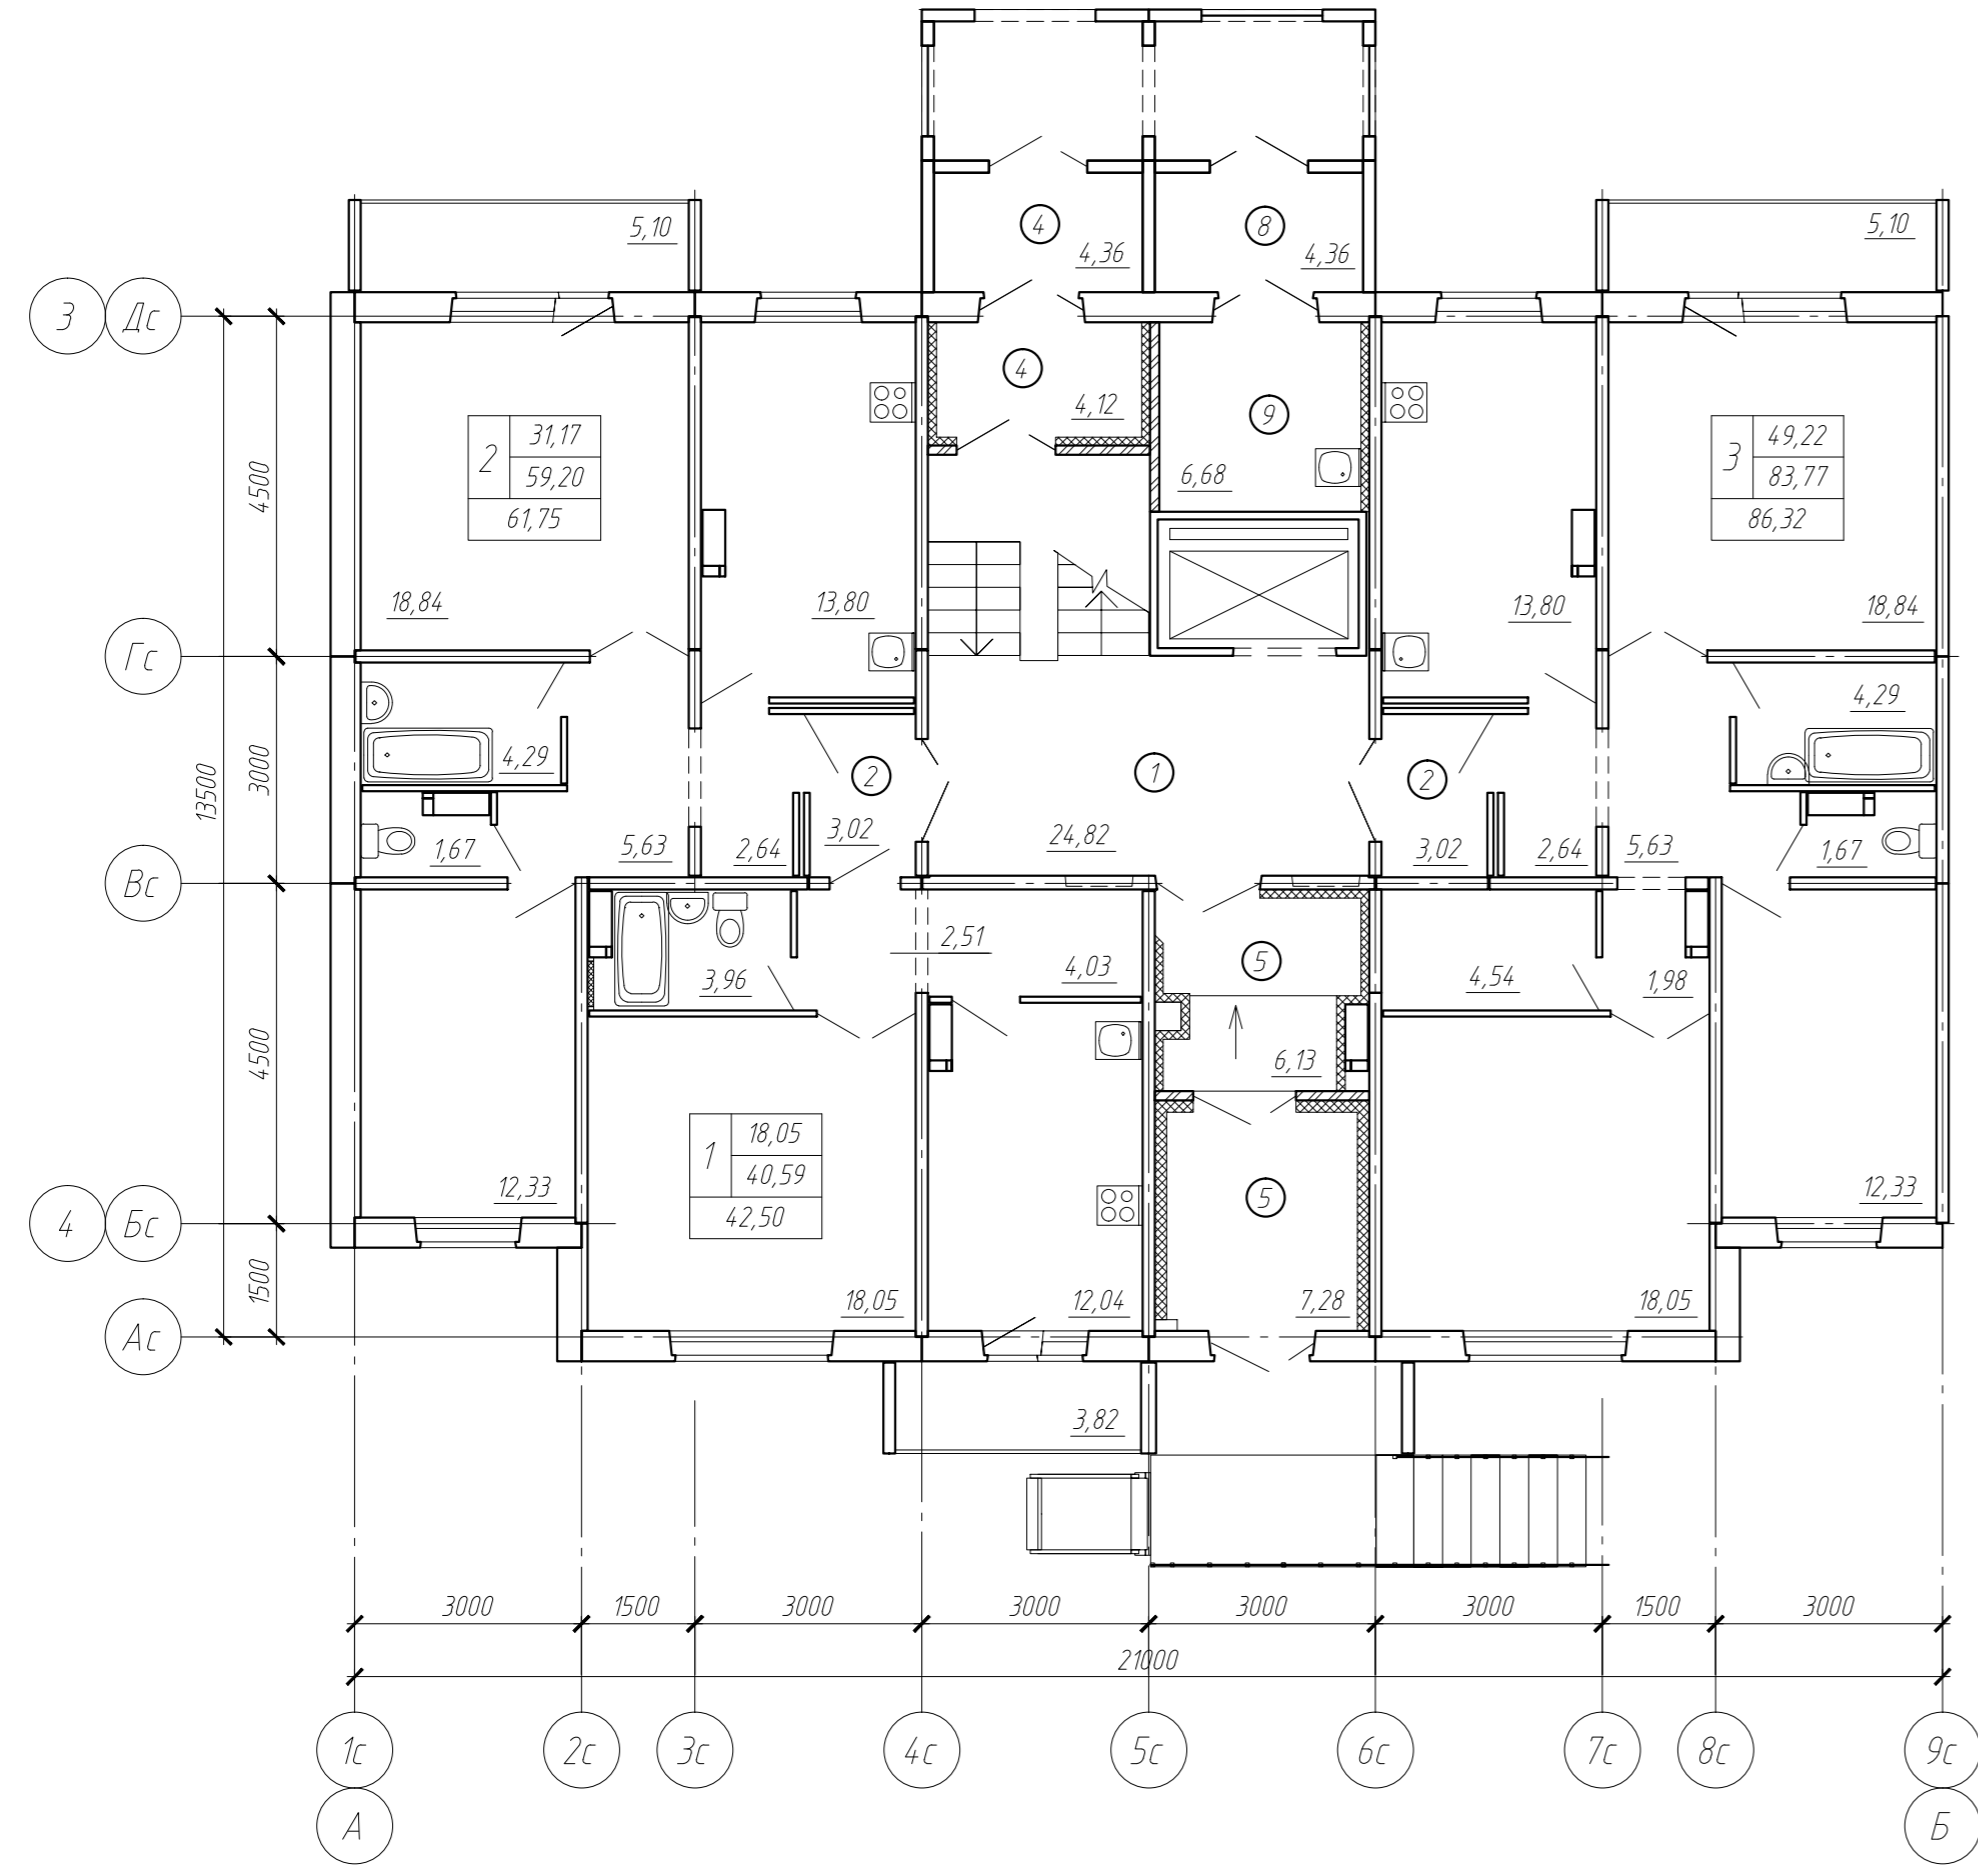

						170/5-12-2-АС-1			
						Жилой квартал в границах улиц 22 Декабря, Граничная, 12 Декабря в КАО г.Омска			
Изм.	Кол.уч.	Лист	№ док.	Подпись	Дата	Жилой дом №2	Стадия	Лист	Листов
Разраб.	Устюгова						Р	22	
Проверил	Сараева					Блок-секция Р6.9. План первого этажа между осями А-Б	<b>КАПМ</b> <b>АО ЗСЖБ-6</b> Формат А4х3		
Н.контр.	Батырова								

Согласовано

Взам. инв.№

Подпись и дата

Инв.№ подл.