
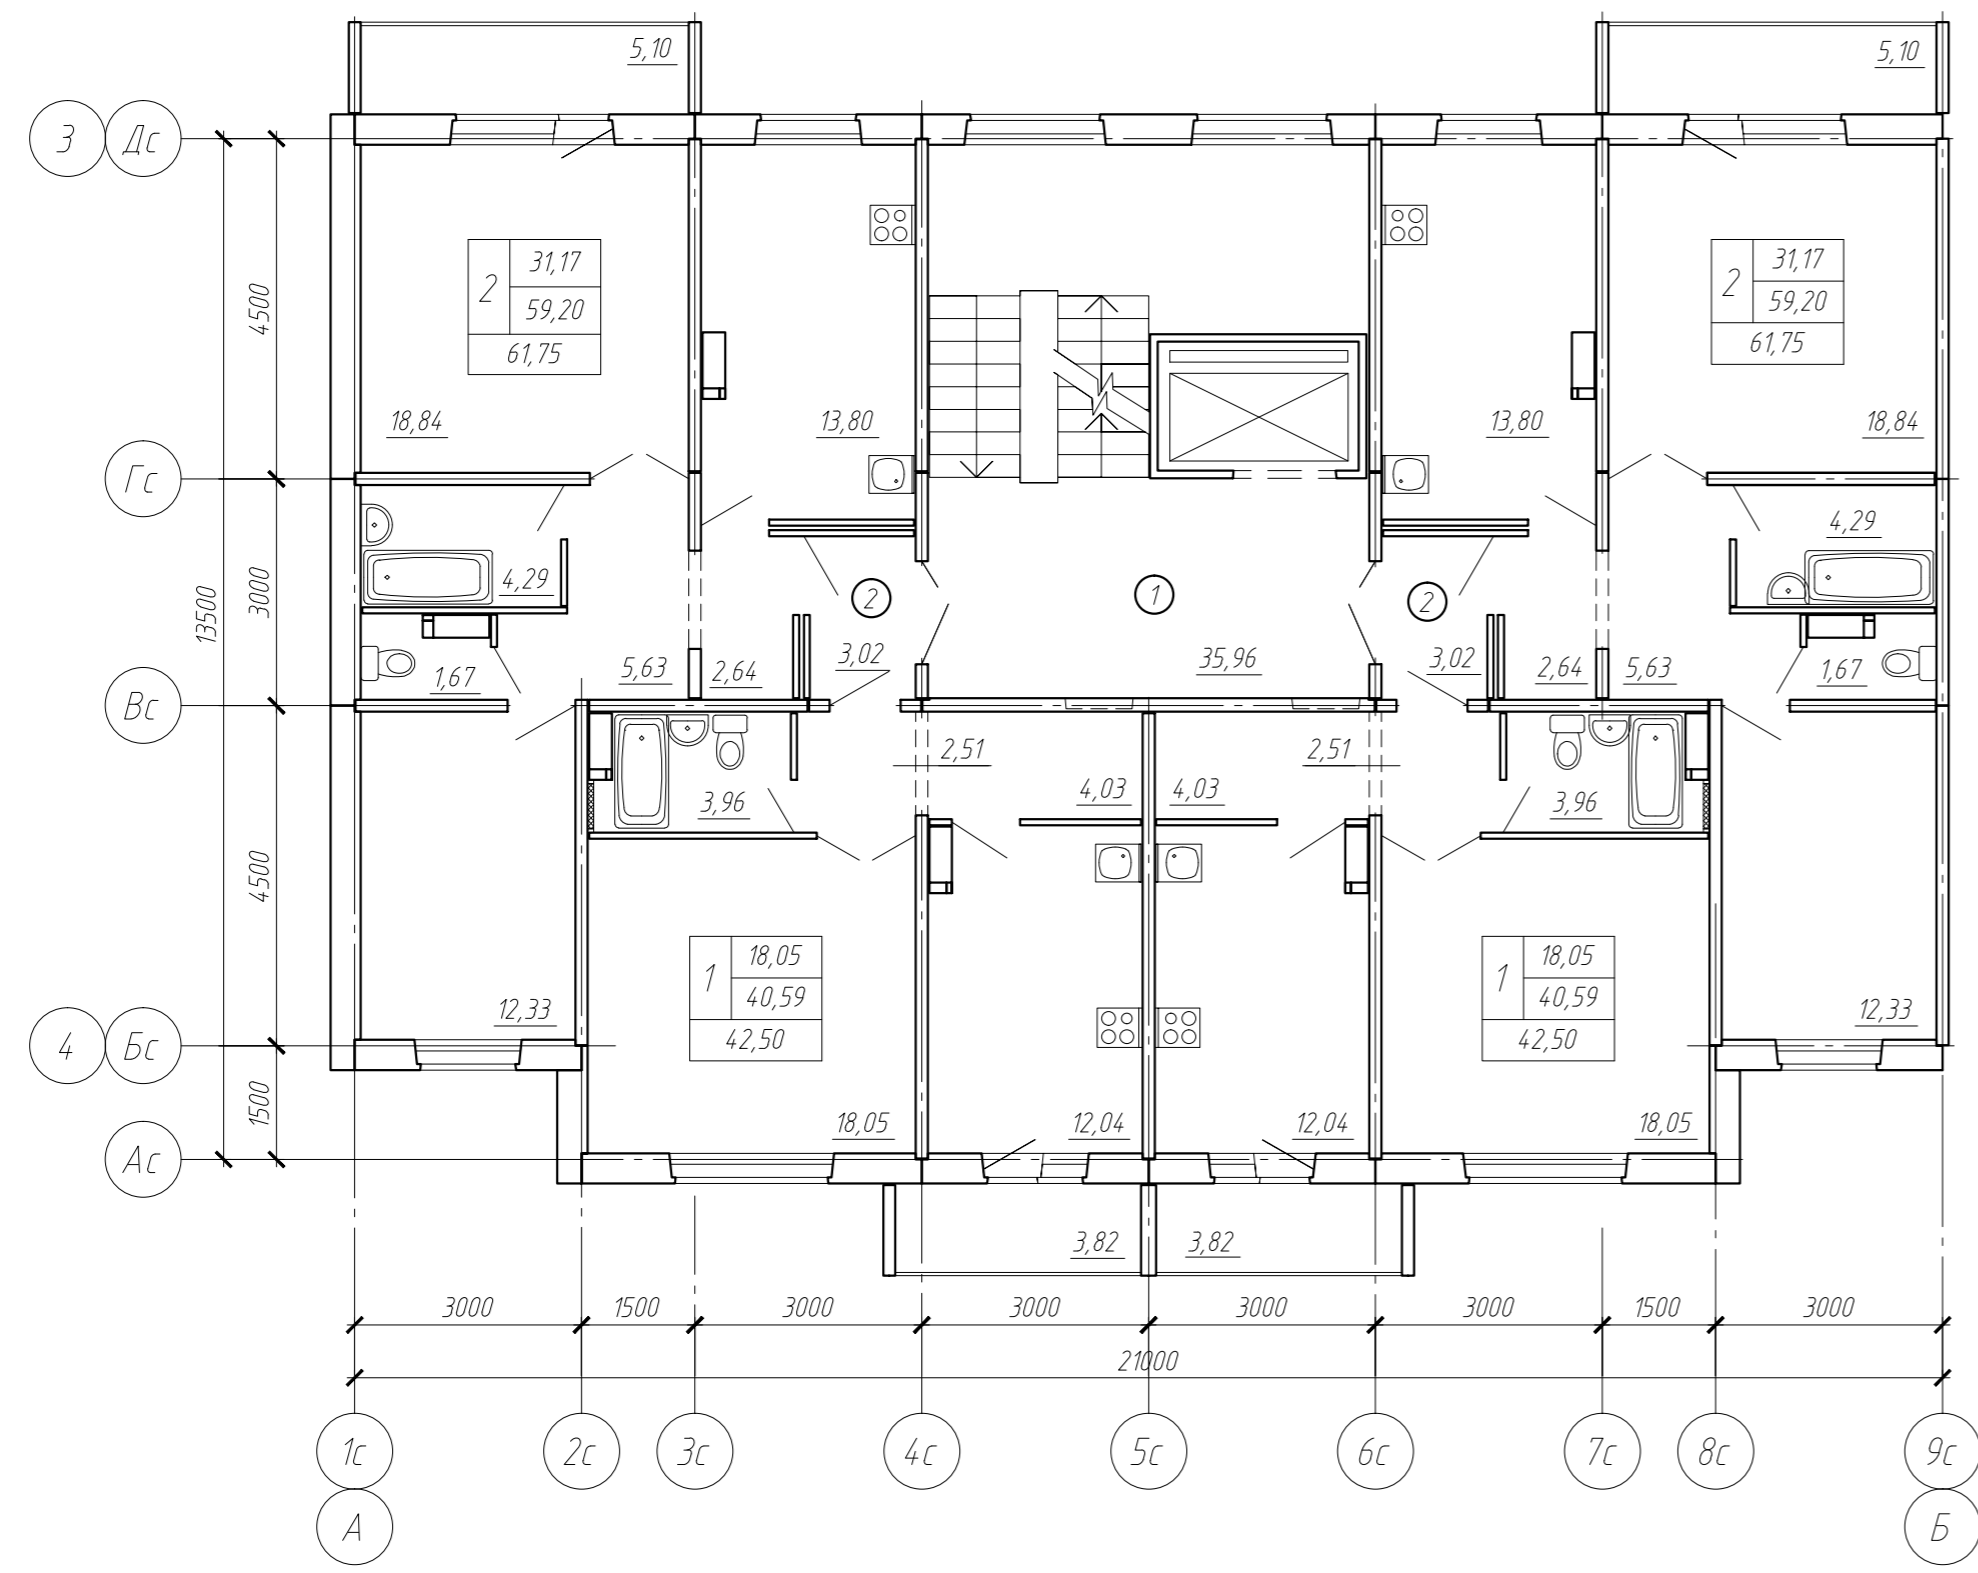


Условные обозначения:  
 31,17 – жилая площадь  
 59,20 – площадь квартиры  
 61,75 – общая площадь  
 2 – количество комнат квартиры

Экспликация помещений

Номер помещения	Наименование	Площадь, м <sup>2</sup>	Кат. помещения
1	Лестничная клетка	35,96	
2	Межквартирный холл	3,02	

\* Площади помещений смотреть на планах этажей

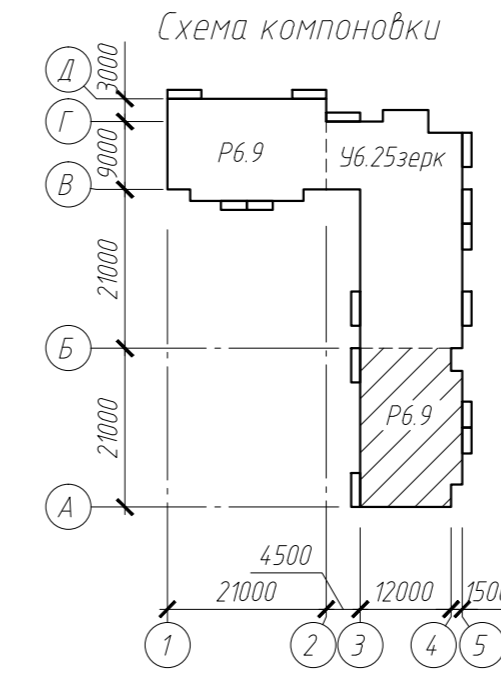

						170/5-12-2-АС-1			
						Жилой квартал в границах улиц 22 Декабря, Граничная, 12 Декабря в КАО г.Омска			
Изм.	Кол.уч.	Лист	№ док.	Подпись	Дата	Жилой дом №2	Стадия	Лист	Листов
Разраб.	Устюгова						Р	25	
Проверил	Сараева					Блок-секция Р6.9. План типового этажа между осями А-Б	КАПМ АО ЗСЖБ-6		
Н.контр.	Батырова								

Согласовано	
Взам. инв.№	
Подпись и дата	
Инв.№ подл.	