


Условные обозначения:  
 17,10 -жилая площадь  
 40,06 -площадь квартиры  
 42,67 -общая площадь  
 1 -количество комнат  
 квартиры

Схема компоновки

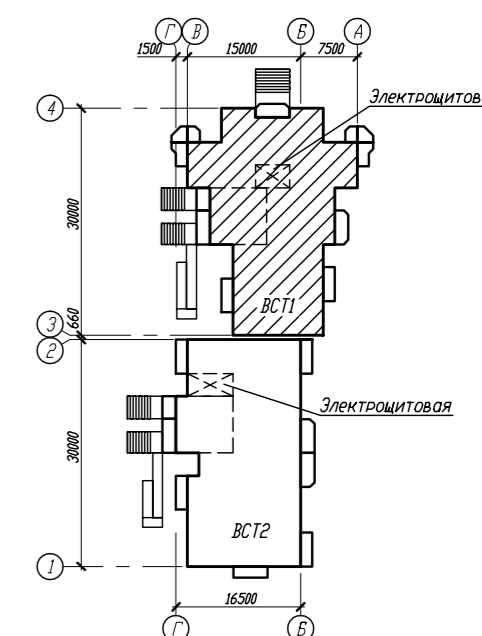

ЭКСПЛИКАЦИЯ ПОМЕЩЕНИЯ

Номер помещения	Офис	Площадь, м <sup>2</sup>
1	Тамбур	5,77
2	Вестибюль	11,76
3	Коридор	17,91
4	Коридор	18,69
5	Санузел	2,48
6	Санузел	2,48
7	Рабочая комната	11,76
8	Рабочая комната	12,33
9	Рабочая комната	19,02
10	Рабочая комната	25,35
11	Рабочая комната	12,33
12	Лоджии	9,39
13	Лоджии	9,39
Расчетная площадь офиса		116,29
Полезная площадь офиса		158,66
Общая площадь офиса		167,55

Согласовано

Иньв.Н подл. Подпись и дата Взам. инв.Н

163/5-11-8-АС-1				
Квартал жилых домов по бульвару Архитекторов-Ватутина в КАО г. Омска				
Изм.	Кол.уч.	Лист N док.	Подпись	Дата
Жилой дом №8 с общественным помещением Блок-секция ВСТ1			Стадия	Лист
			Р	10
План первого этажа			КАПМ ЗАО ЗСЖБ-6	