


Условные обозначения:
 17,10 -жилая площадь
 40,06 -площадь квартиры
 42,67 -общая площадь
 1 -количество комнат
 квартиры

Схема компоновки

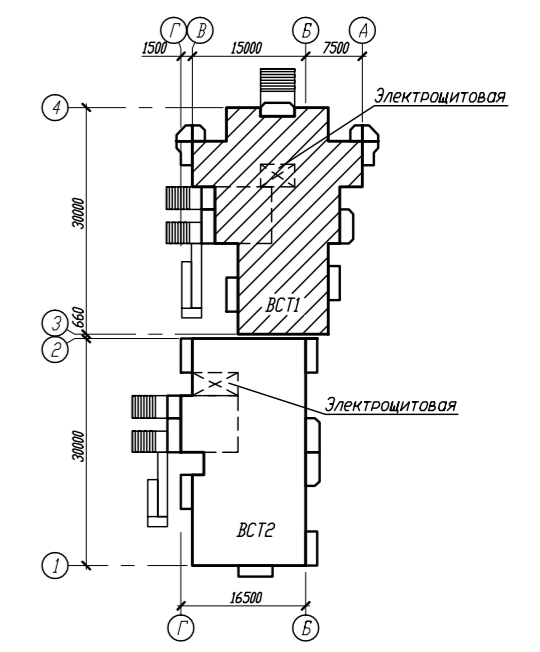

| | |
|--------------|----------------|
| Согласовано | |
| Иньв.Н подл. | Подпись и дата |
| | Взам. инв.Н |

| | | | | |
|--|---------|-------------|----------------------------------|------------|
| 163/5-11-8-АС-1 | | | | |
| Квартал жилых домов по бульвару Архитекторов-Ватутина в КАО г. Омска | | | | |
| Изм. | Кол.уч. | Лист N док. | Подпись | Дата |
| | | | | |
| Жилой дом №8 с общественным помещением Блок-секция ВСТ1 | | | Стадия Р | Лист 11 |
| План 2 этажа | | | КАПМ ЗАО ЗСЖБ-6 | |