


Условные обозначения:  
 17,10 -жилая площадь  
 40,06 -площадь квартиры  
 42,52 -общая площадь  
 1 -количество комнат  
 квартиры

Схема компоновки

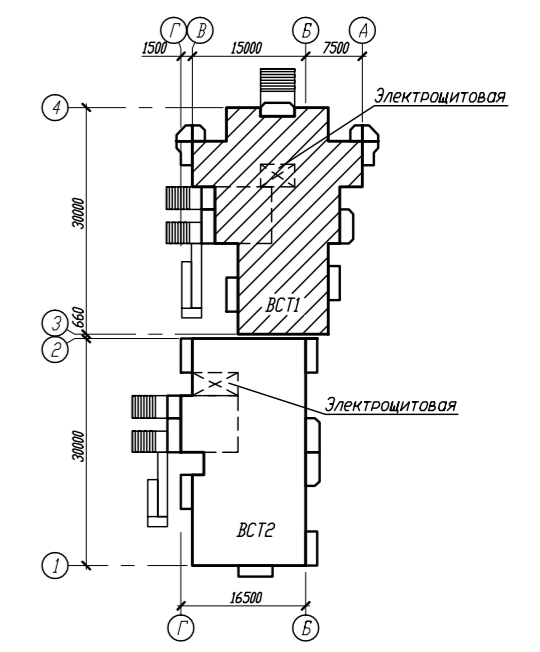

Согласовано	
Иньв.Н подл.	Подпись и дата
	Взам. инв.Н

163/5-11-8-АС-1				
Квартал жилых домов по бульвару Архитекторов-Ватутина в КАО г. Омска				
Изм.	Кол.уч.	Лист N док.	Подпись	Дата
Жилой дом №8 с общественным помещением Блок-секция ВСТ1			Стадия Р	Лист 13
План 4 этажа			<b>КАПМ</b> <b>ЗАО ЗСЖБ-6</b>	