


Условные обозначения:
 17,10 -жилая площадь
 40,06 -площадь квартиры
 42,52 -общая площадь
 1 -количество комнат
 квартиры

Схема компоновки

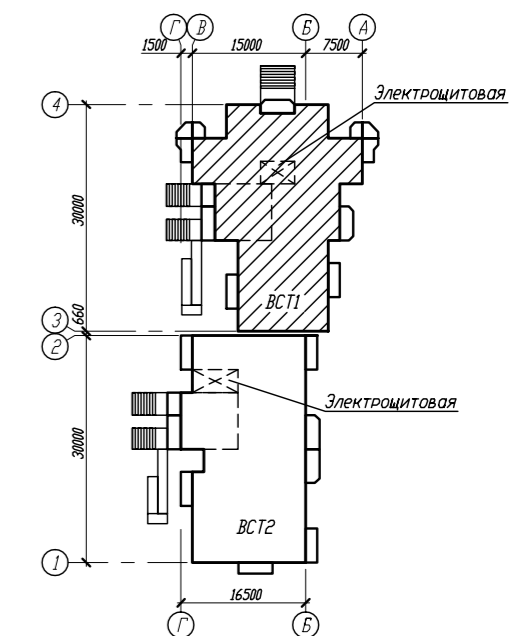

Согласовано	
Иньв.Н подл.	Подпись и дата
	Взам. инв.Н

163/5-11-8-АС-1				
Квартал жилых домов по бульвару Архитекторов-Ватутина в КАО г. Омска				
Изм.	Кол.уч.	Лист N док.	Подпись	Дата
Жилой дом №8 с общественным помещением Блок-секция ВСТ1			Стадия Р	Лист 14
План 5 этажа			КАПМ ЗАО ЗСЖБ-6	