

Номер помещения	Наименование	Площадь, м ²	Код по плану
1	Лестничная клетка	37,22	—
2	Межквартирный холл	перем.	—
3	Лестничные холлы	перем.	—
4	Тамбур	перем.	—

Экспликация помещений

*Площади смотреть на планах этажей


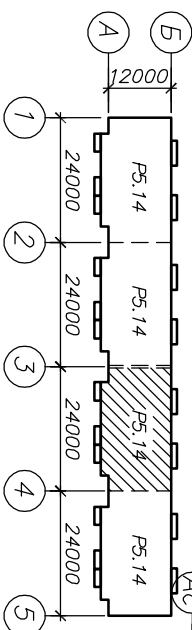


Схема компоновки

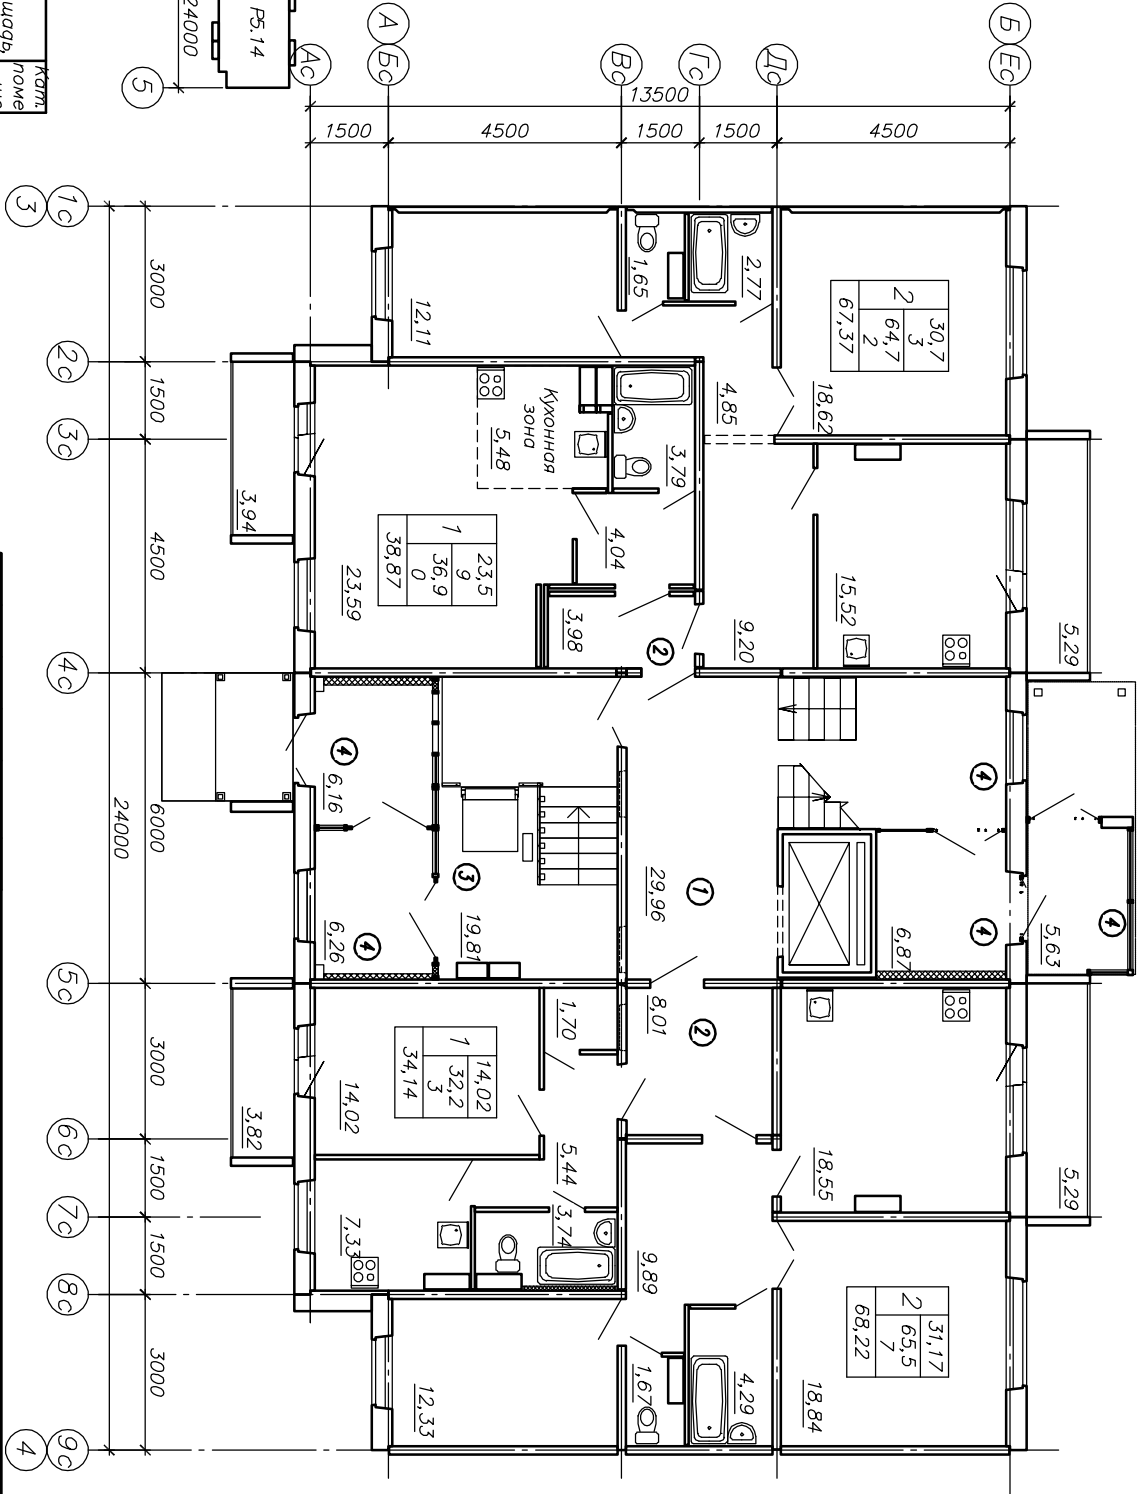

2022-26-АР.ГЧ		Жилой дом по ул. Марьяновская в Ленинском АО г. Омска	
Исполн.	Лист № док.	Подпись	Дата
Разроб.	Лист		
Проберил			
Н.контр.			
Блок-секция Р.5.14		План 1 этажа между осями 3-4	
АРХИТЕКТУРНАЯ МАСТЕРСКАЯ		СТАДИЯ Лист Листов	