


Схема компоновки

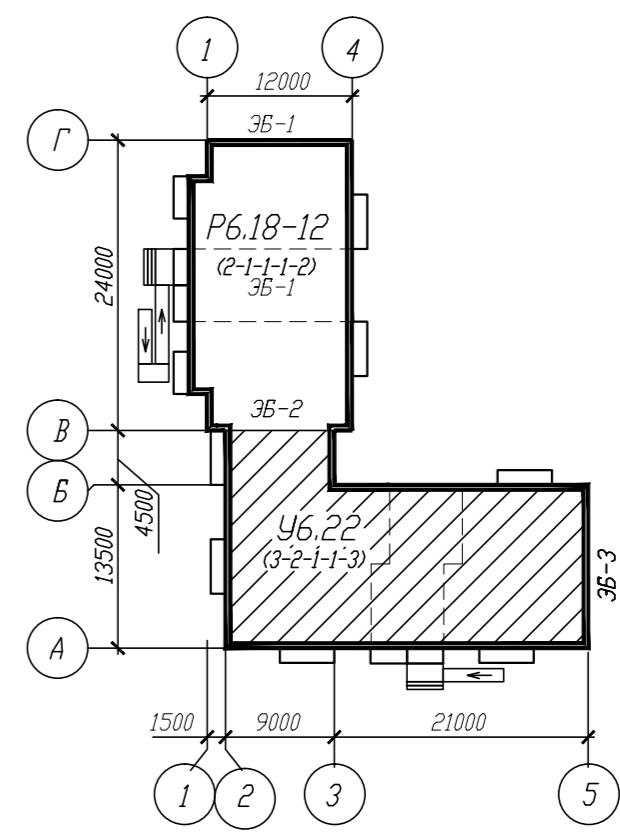

Условные обозначения:

57,70 -жилая площадь
 90,25 -площадь квартиры
 92,80 -общая площадь
 3 - количество комнат
 квартиры

Согласовано	
Изнач. подл.	Подпись и дата
Инв. инв.М	Взам. инв.М

						219/5-19-АС-1				
						Жилой дом №3 по ул. Шебалдина в ЦАО г.Омска				
Измен.	Кол.уч.	Лист	№ док.	Подпись	Дата	Блок-секция У6.22	Стадия	Лист	Листов	
							Р			
Н.контр. Батырова						План второго этажа. Узел Д		КАПМ АО ЗСЖБ-6		