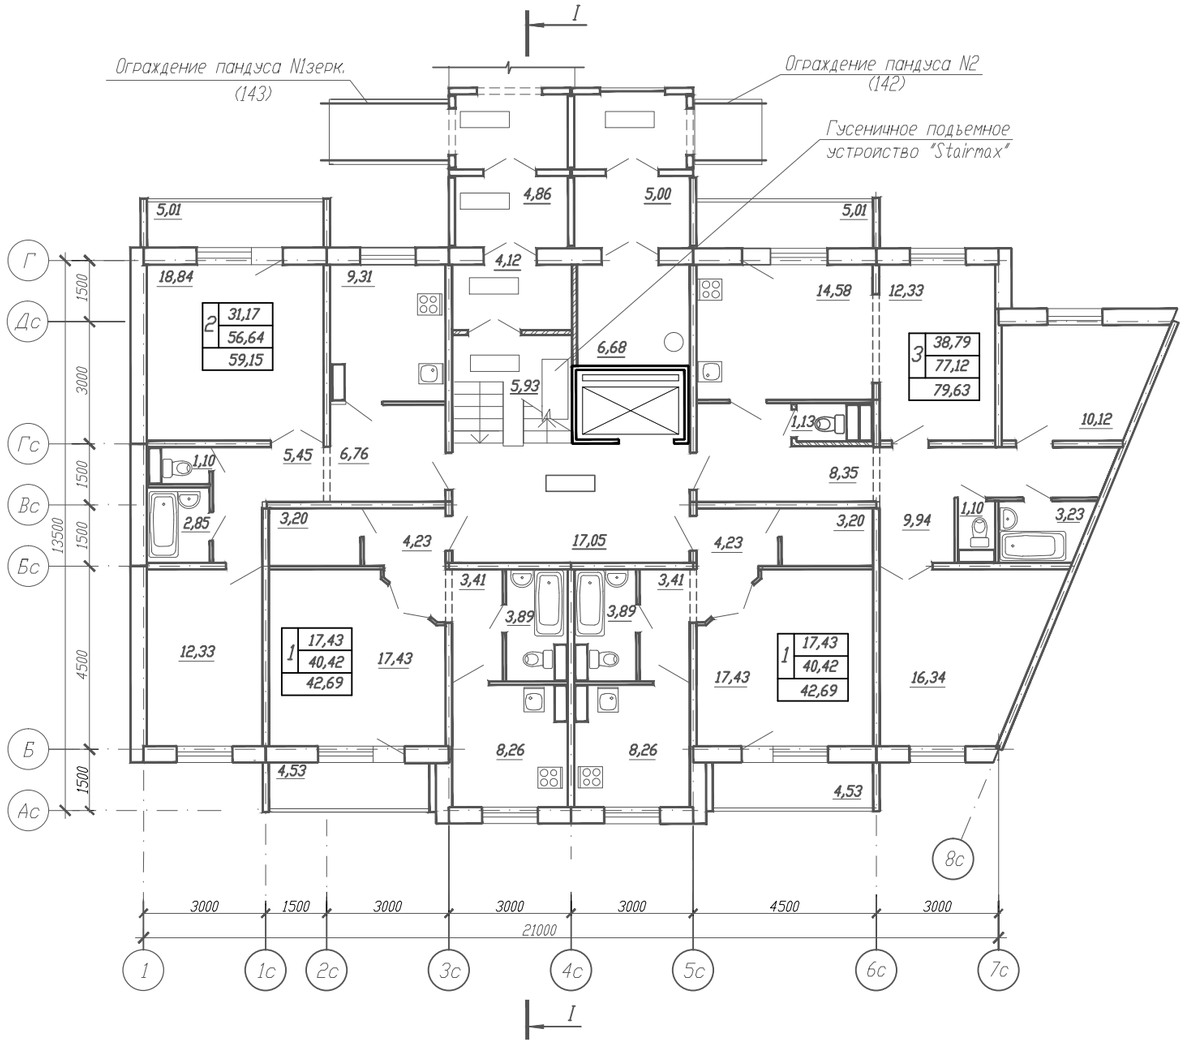

Согласовано

Взам. инв.N

Подпись и дата

Инв.N подл.

СХЕМА КОМПОНОВКИ

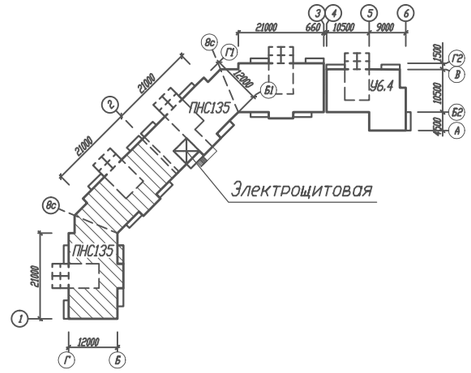

							170/5-12-1-АС-1
							Жилой квартал в границах улиц 22 Декабря, Граничная, 12 Декабря в КАО г. Омска
Изм.	Кол.уч.	Лист	N док.	Подпись	Дата		Жилой дом N1 Блок-секция ПНС135
ГИП		Панас					Стадия: Р; Лист: 20; Листов:
Нормоконт.		Васюкович					
Нач. отд.		Ланцевич					План первого этажа в осях 1-8с
Проверил		Устюгова					КАПМ ЗАО ЗСЖБ-6
Разработал		Маркова					