


Согласовано

И.В.Н. подл. Подпись и дата  
В.З.М. И.В.Н.

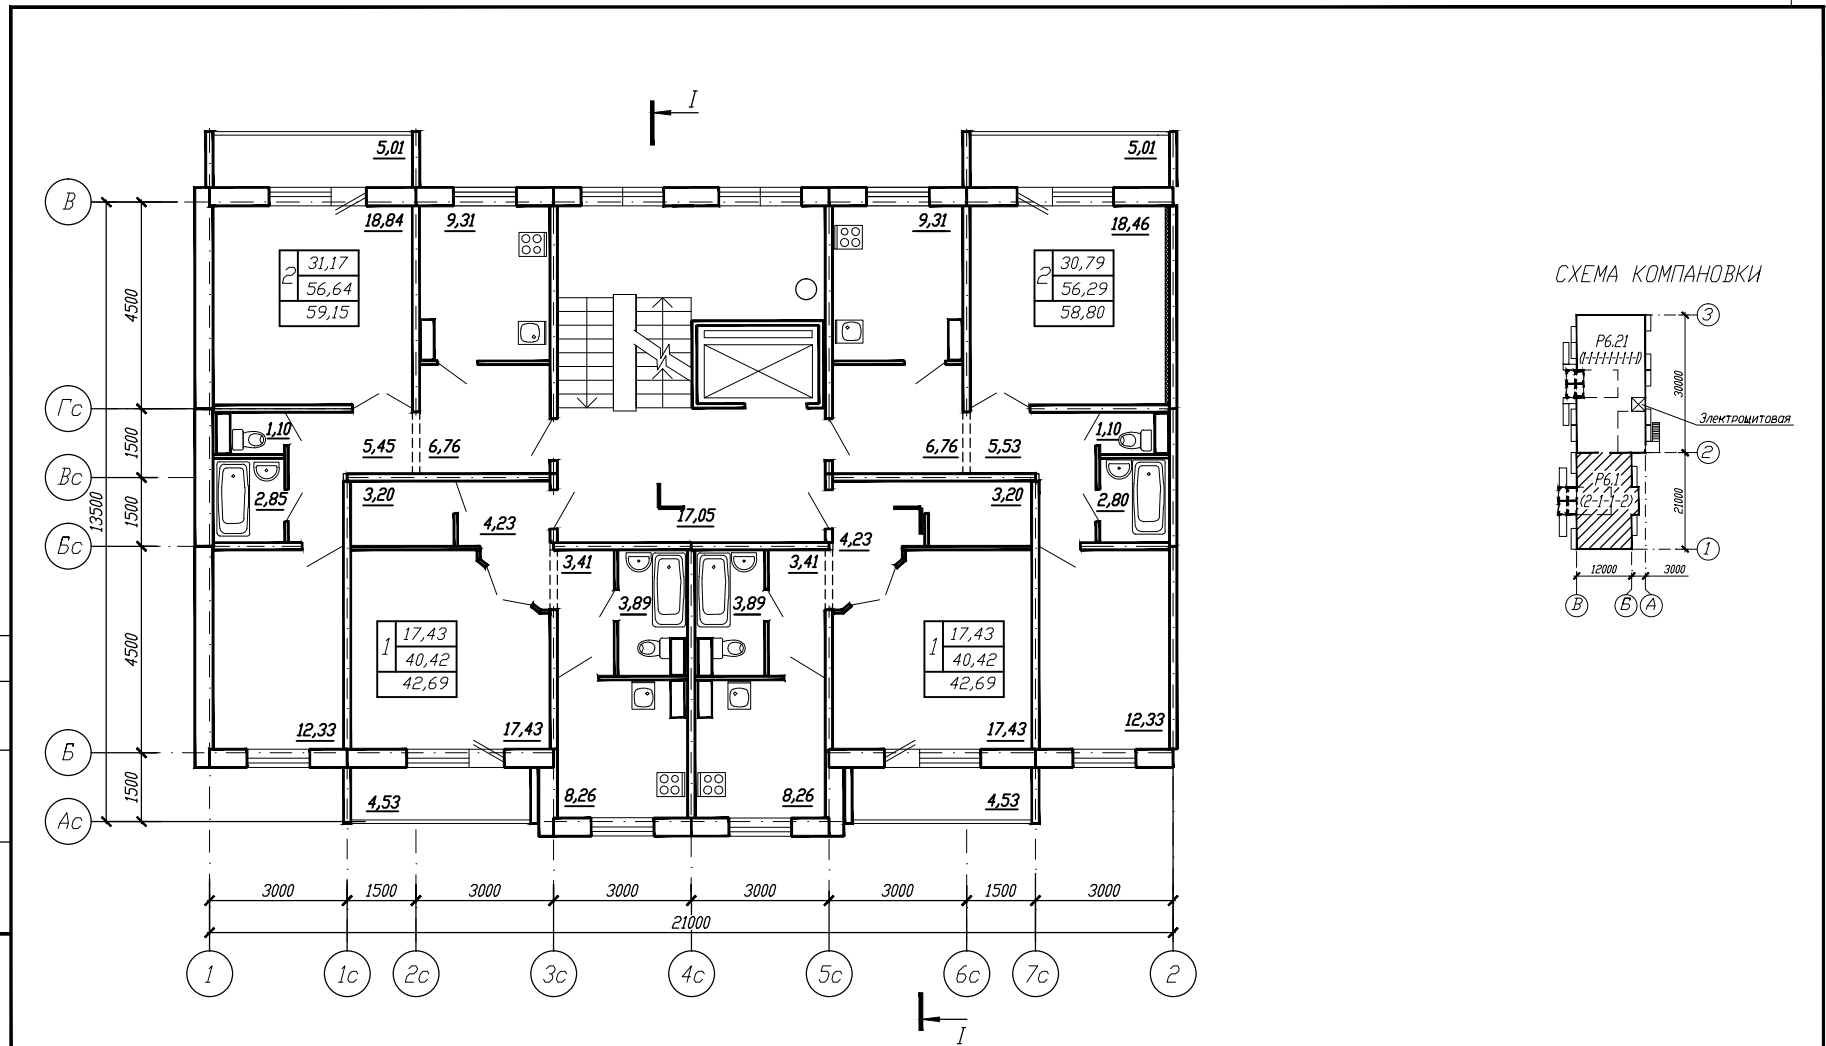

						170/5-12-3-АС-1			
						Жилой квартал в границах улиц 22 Декабря, Граничная, 12 Декабря в КАО г. Омска			
Имя	Кол-во	Лист	№ док	Подпись	Дата	Жилой дом №3	Стация	Лист	Листов
Г.И.П.	Планос					Блок-секция Р6.1	Р	21	
Нормокон.	Васюкович								
Нач. отд.	Ланцевич								
Проверил	Ланцевич								
Разработал	Маркова					План типового этажа			
						К А П М ЗАО ЗСЖБ-6			