
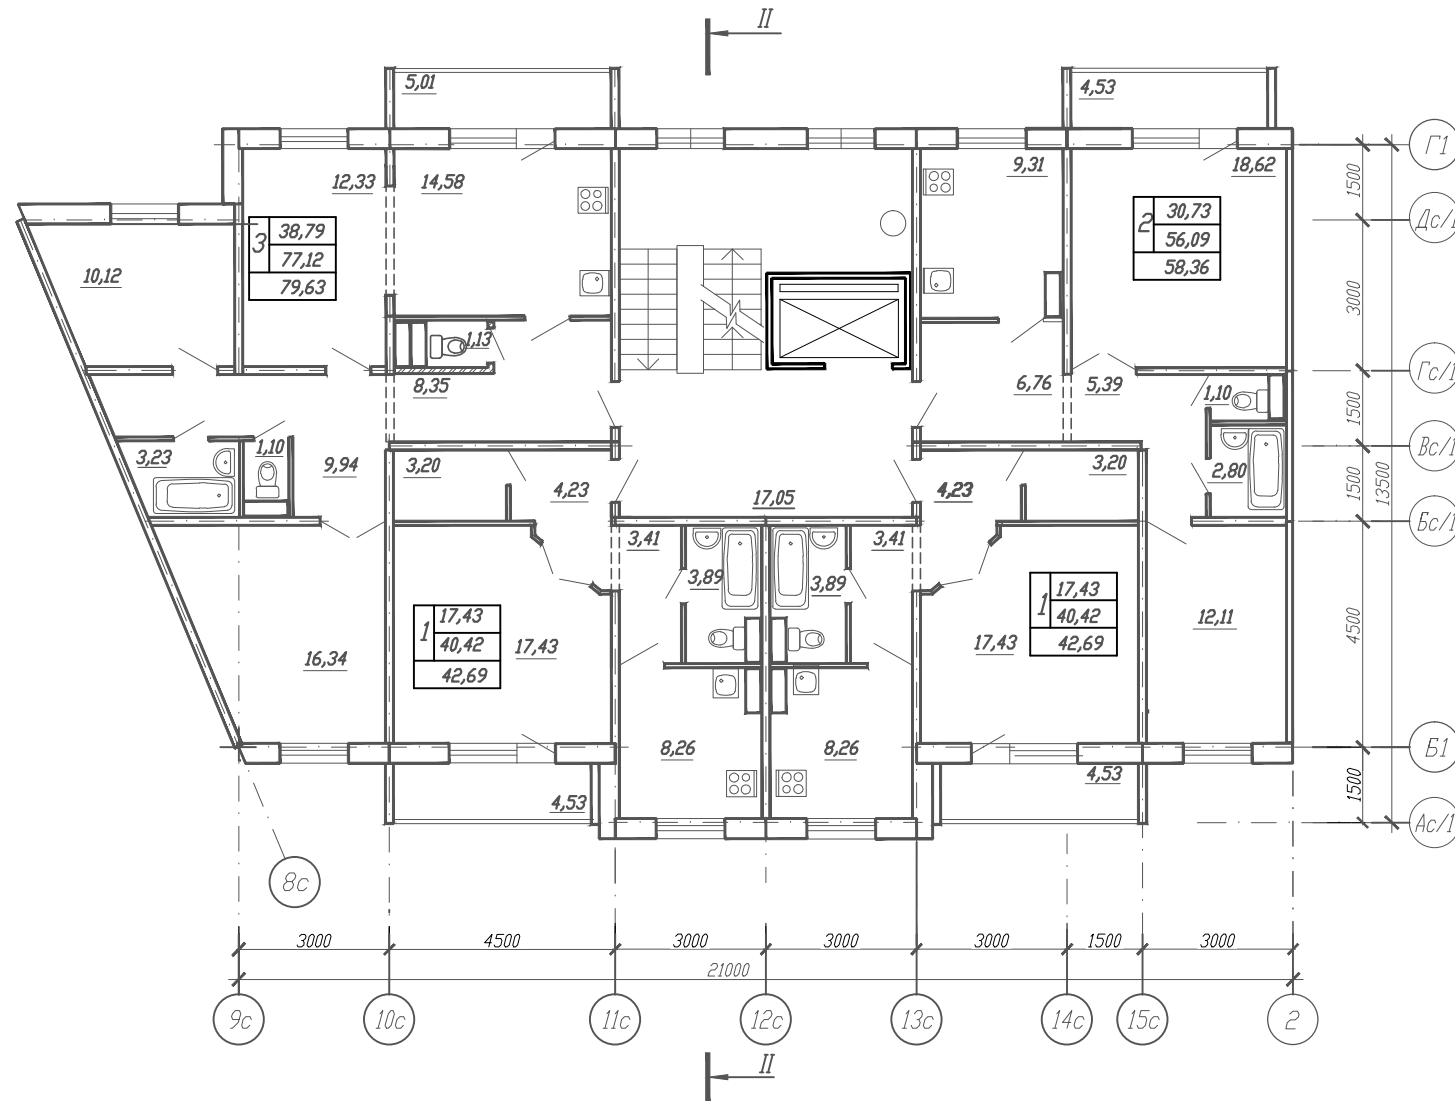


СХЕМА КОМПОНОВКИ

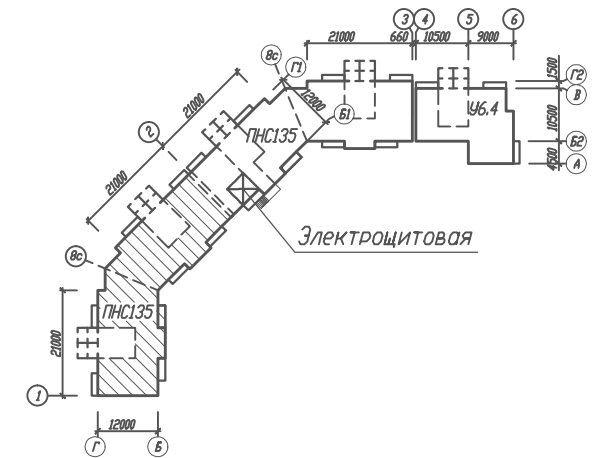

				170/5-12-1-АС-1		
				Жилой квартал в границах улиц 22 Декабря, Граничная, 12 Декабря в КАО г. Омска		
Изм.	Кол. в.	Лист	№ док.	Подпись	Дата	
		Г/ИП	Панас			Жилой дом №1
		Нормокон.	Васякович			Блок-секция ПНС135
		Нач. отд.	Ланцевич			Р
		Проверил	Устигова			Лист
		Разработал	Маркова			Листов
				План типового этажа в осях 8с-2		К А П М
						ЗАО ЗСЖБ-6

Согласовано

Инв.М подл. Подпись и дата
Взам. инв.М