
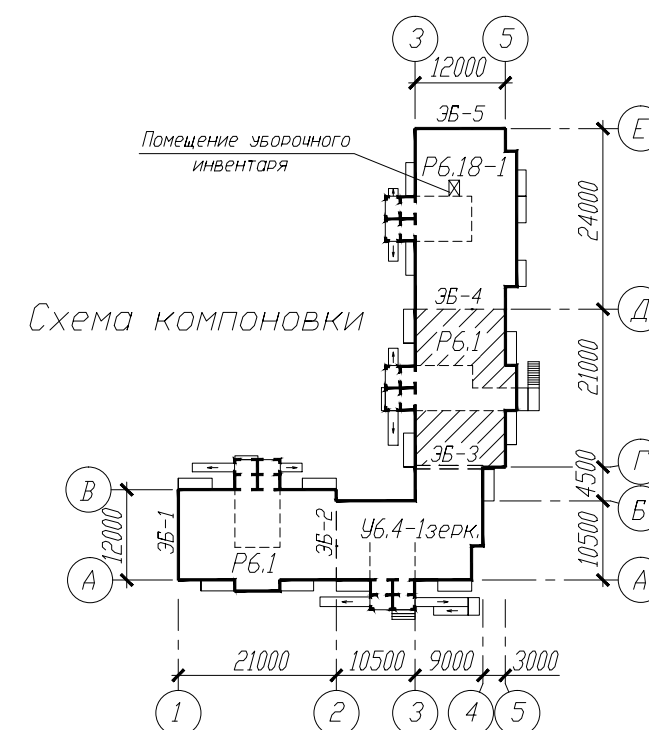


Условные обозначения:

- 31,17 - жилая площадь
- 56,66 - площадь квартиры
- 59,21 - общая площадь
- 2 - количество комнат
- квартиры

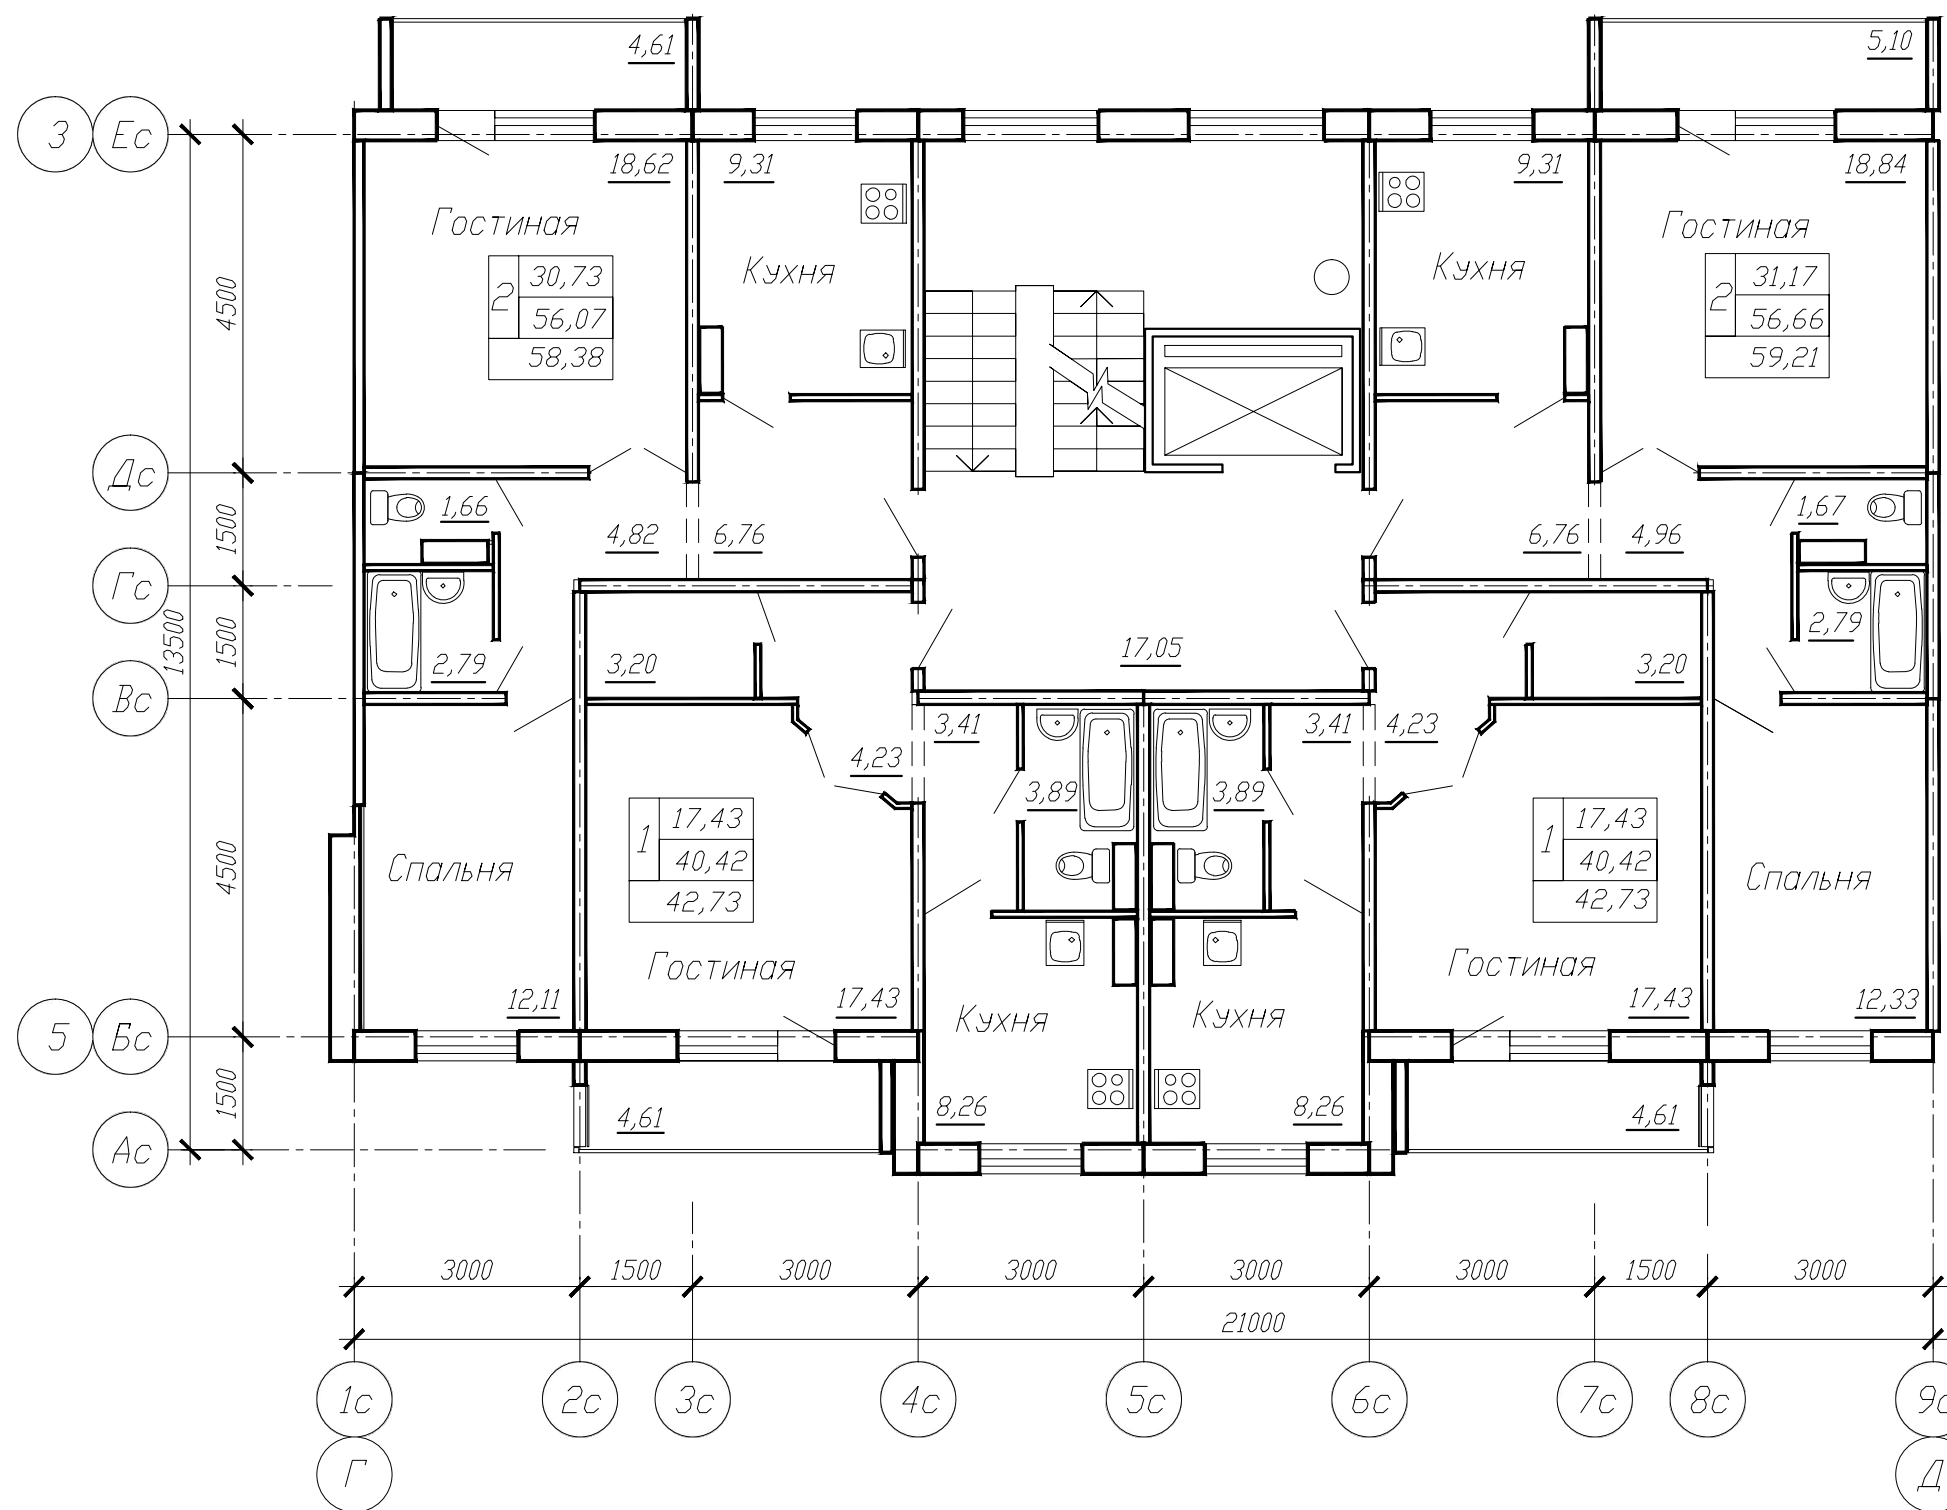

Согласовано

Инв.№ подл. Подпись и дата Взам. инв.№

						170/5-12-11-АС-1		
						Жилой квартал в границах улиц 22 Декабря, Граничная, 12 Декабря в КАО г.Омска		
2	Зам.	93-15				Жилой дом №11		
Измен.	Кол.уч.	Лист	№ док.	Подпись	Дата	Р	27	Листов
						Блок-секция Р6.1		
						План типового этажа между осями Г-Д		
						<b>КАПМ</b> <b>ЗАО ЗСЖБ-6</b>		