
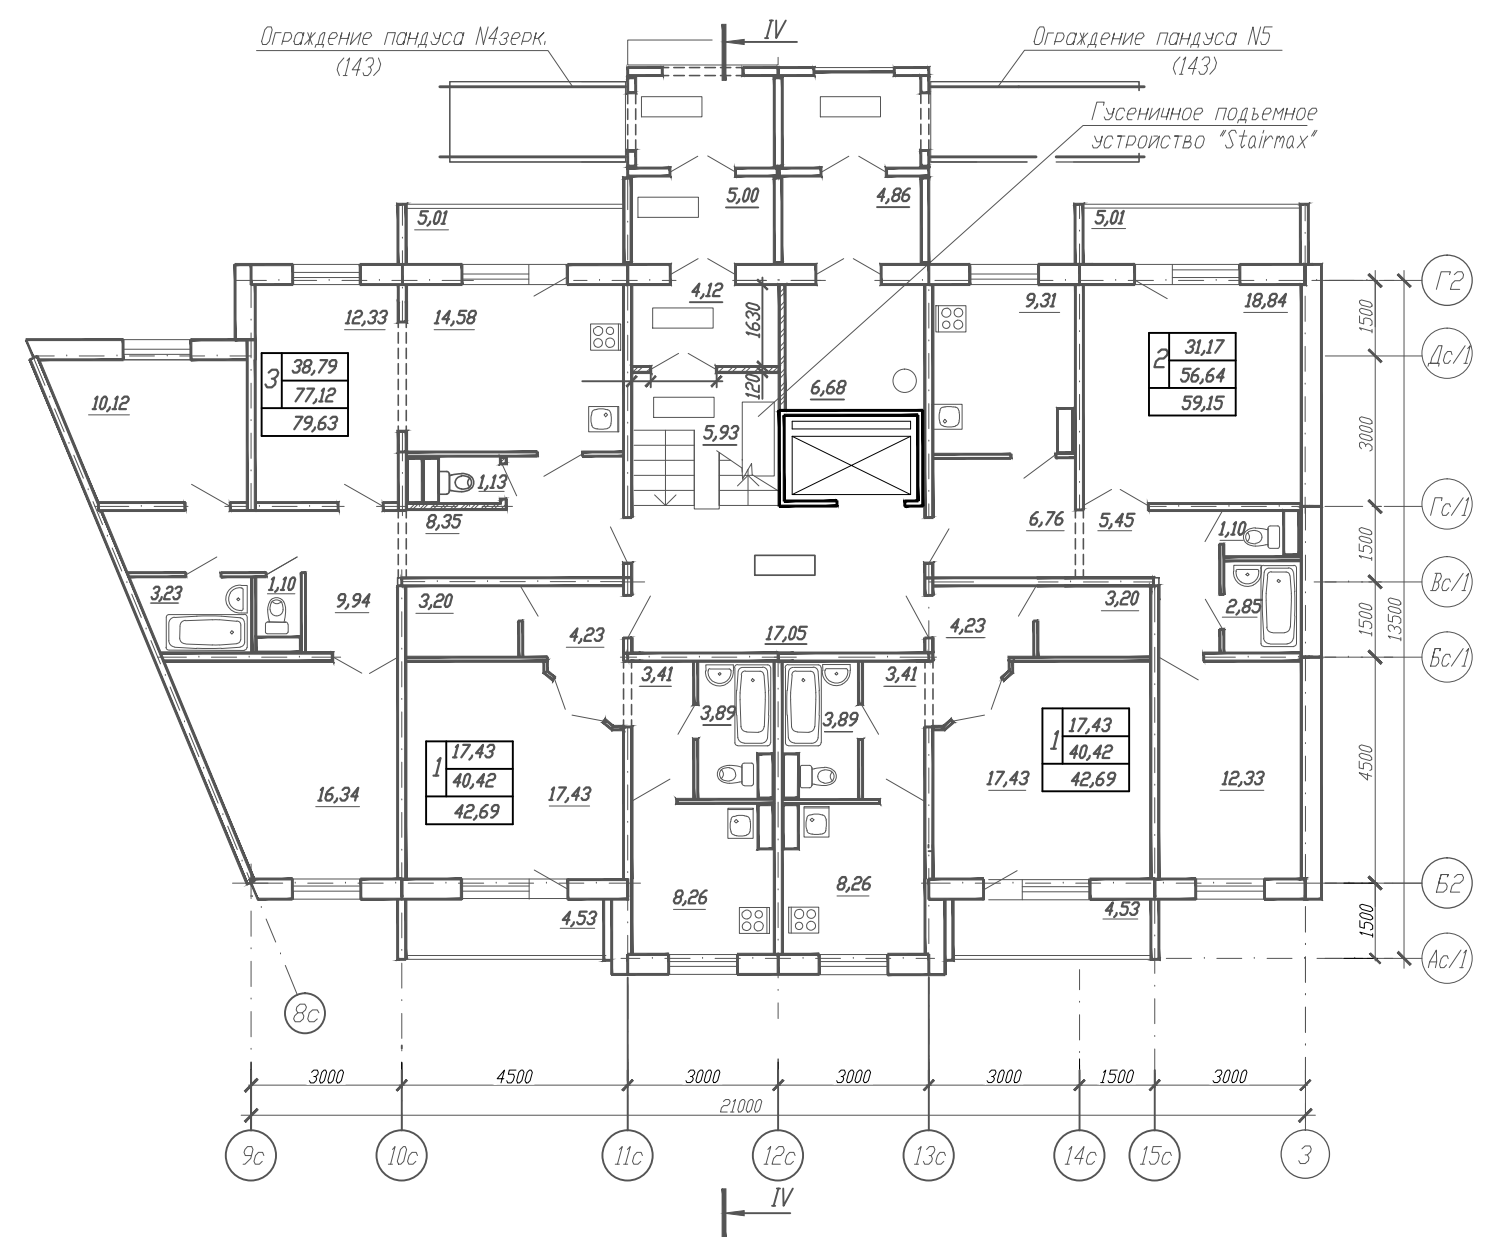


СХЕМА КОМПОНОВКИ

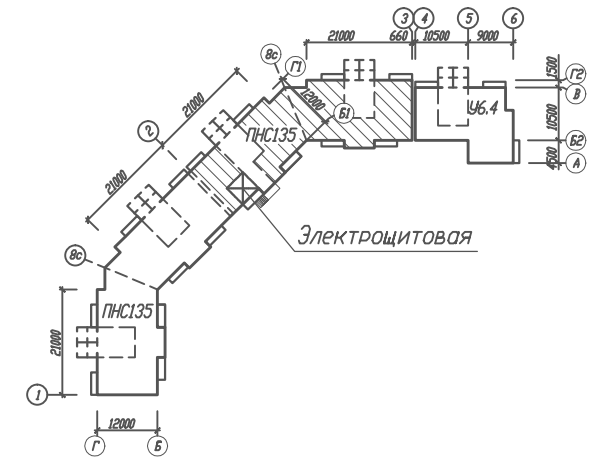

| | | | | | |
|--|-----------|------|--------|------------------------------|------|
| 170/5-12-1-АС-1 | | | | | |
| Жилой квартал в границах улиц 22 Декабря, Граничная, 12 Декабря в КАО г. Омска | | | | | |
| Изм. | Кол.ч. | Лист | № док. | Подпись | Дата |
| ГИП | Панас | | | | |
| Нормокон. | Васюкович | | | | |
| Нач. отд. | Ланцевич | | | | |
| Проверил | Устигова | | | | |
| Разработал | Маркова | | | | |
| Жилой дом N1 Блок-секция ПНС135 | | | | Стация | Лист |
| План первого этажа в осях 8с-3 | | | | Р | 23 |
| | | | | К А П М ЗАО ЗСЖБ-6 | |

Согласовано

Инв.М подл. Подпись и дата
Взам. инв.М