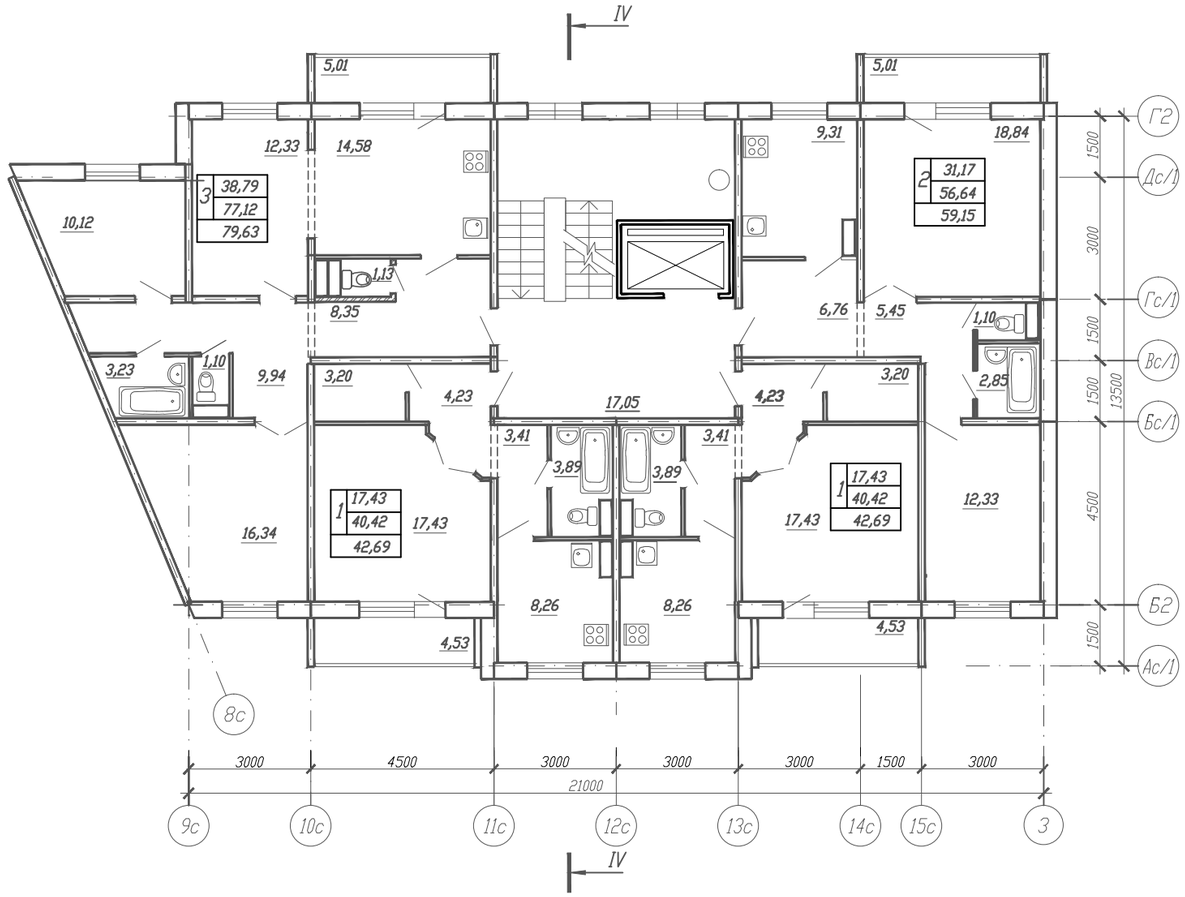

СХЕМА КОМПОНОВКИ

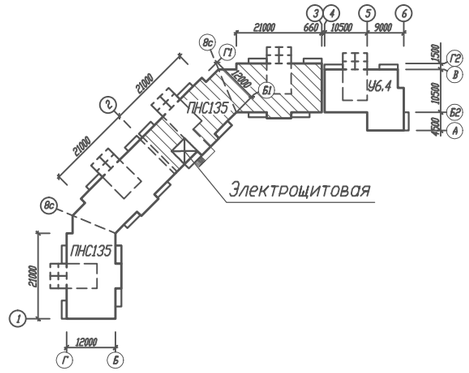

Согласовано

Взам. инв.N

Подпись и дата

Инв.N подл.

						170/5-12-1-АС-1	
						Жилой квартал в границах улиц 22 Декабря, Граничная, 12 Декабря в КАО г. Омска	
Изм.	Кол.уч.	Лист	N док.	Подпись	Дата	Жилой дом N1 Блок-секция ПНС135	Стадия: Р; Лист: 28; Листов:
ГИП		Панас					
Нормокон.		Васюкович					
Нач. отд.		Ланцевич					
Проверил		Устюгова					
Разработал		Маркова				План типового этажа в осях 8с-3	К А П М ЗАО ЗСЖБ-6