
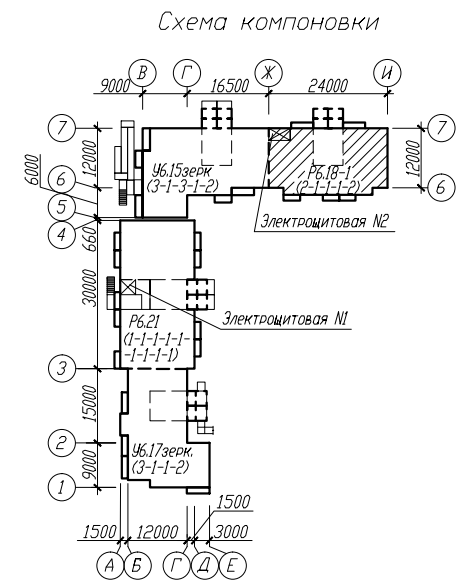


Согласовано

Иньв.Н подл. Подпись и дата. Взам. инв.Н

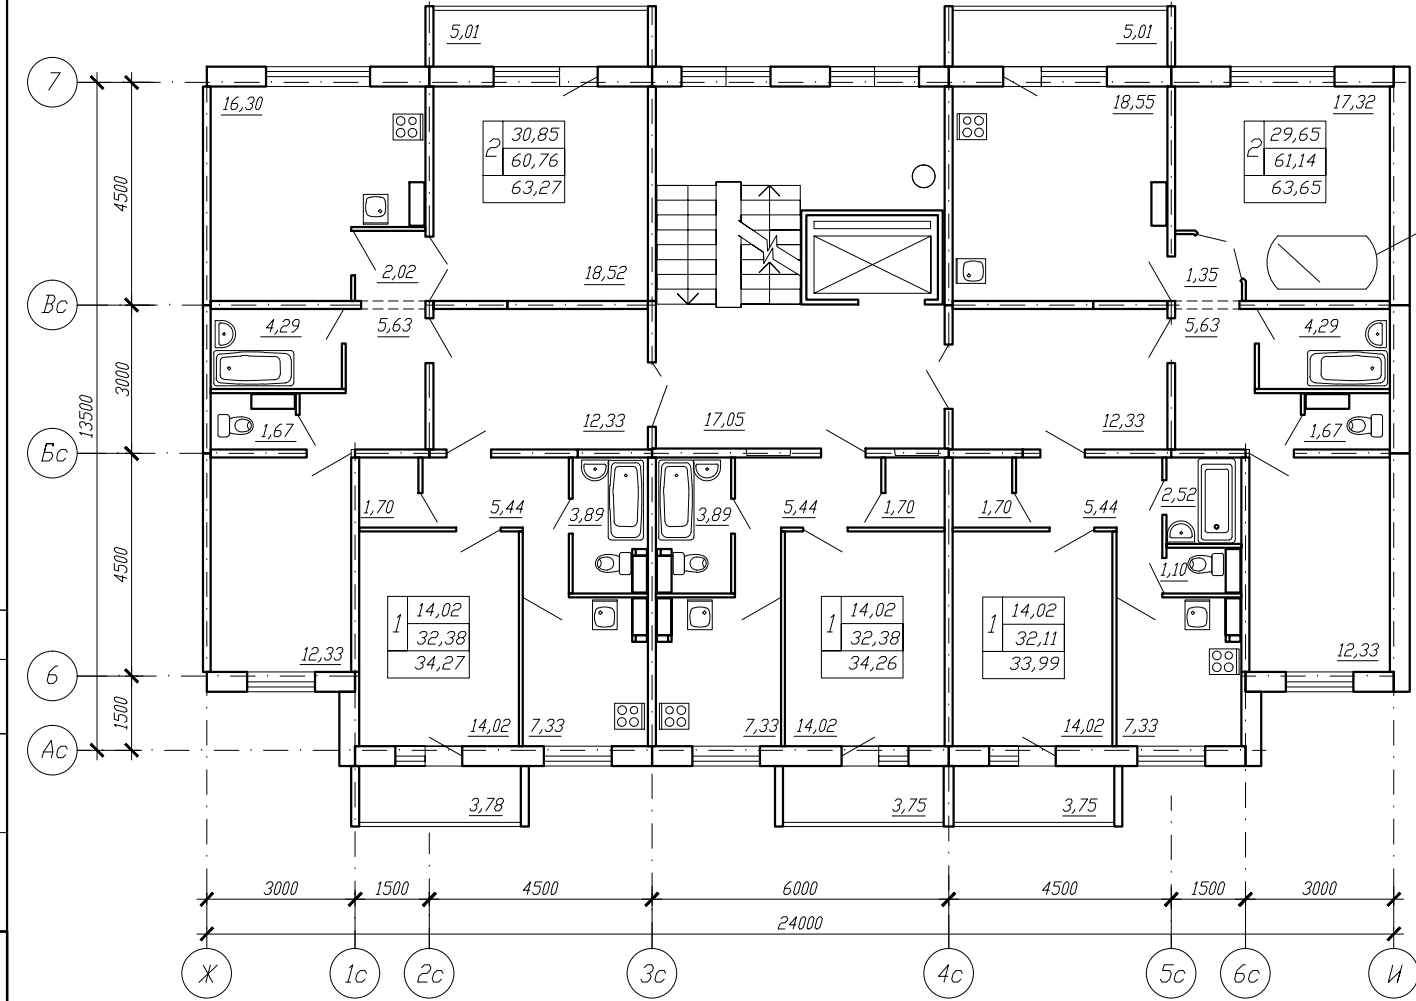

						108/5-07-9-АС-1		
						Жилой квартал по улице 1 Поселковая в САО г. Омска		
2	1	79-14	08.14			Жилой дом №9 с общественным помещением Блок-секция Р6.18-1		
Имен. Кол.уч. Лист N док. Подпись Дата						Стация	Лист	Листов
ГИП Панас Н.контр. Васюкович Вед. арх. Молчанова Проверил Ланцевич Разработал Сараева						Р	26	
План типового этажа						<b>КАПМ</b> <b>ЗАО ЭСЖБ-6</b>		